

LEGENDA PROJEKTOVANÝCH SÍTÍ :


	KANALIZACE SPLAŠKOVÁ
	KANALIZACE SPLAŠKOVÁ - DN 80 A VĚTŠÍ
	KANALIZACE DEŠŤOVÁ
	REKONSTRUKCE KANALIZACE
	OPĚRNÝ ČOV
	VODOVOD
	PŘÍPOJKY KANALIZACE
	PŘÍPOJKY VODOVODU
	RUČNĚ KOPANÁ SONDA
	VYČIŠTĚNÁ VODA Z ČOV
	ELEKTROPŘÍPOJKA
	GABIONOVÁ OPĚRNÁ ZĚď
	PŘÍJEZDOVÁ OBSLUŽNÁ KOMUNIKACE K ČOV
	AREÁLOVÁ PLOCHA ČOV

LEGENDA PROJEKTOVANÝCH SÍTÍ - NENÍ SOUČÁSTÍ TĚTO ETAPY STAVBY:

	KANALIZACE SPLAŠKOVÁ - MALÉ DIMENZE
	KANALIZACE SPLAŠKOVÁ - DN 800 A VĚTŠÍ
	KANALIZACE DEŠŤOVÁ
	REKONSTRUKCE KANALIZACE
	VODOVOD
	PŘÍPOJKY KANALIZACE
	PŘÍPOJKY VODOVODU

LEGENDA STÁVAJÍCÍCH SÍTÍ :

	POTRUBÍ TUV
	POTRUBÍ OT
	POTRUBÍ PÁRA KONDENZÁT
	POTRUBÍ PÁRA
	NTL PLYNOVOD
	STL PLYNOVOD
	VTL PLYNOVOD
	KANALIZACE
	VÝTLAK SPLAŠKŮ
	VODOVOD
	KANALIZACE DEŠŤOVÁ
	VZDUŠNÉ VEDENÍ NN
	VZDUŠNÉ VEDENÍ VN
	KABEL NN
	KABEL VN
	KABEL O2
	KABEL O2 VZDUŠNÉ VEDENÍ
	ČD TELEMATIKA

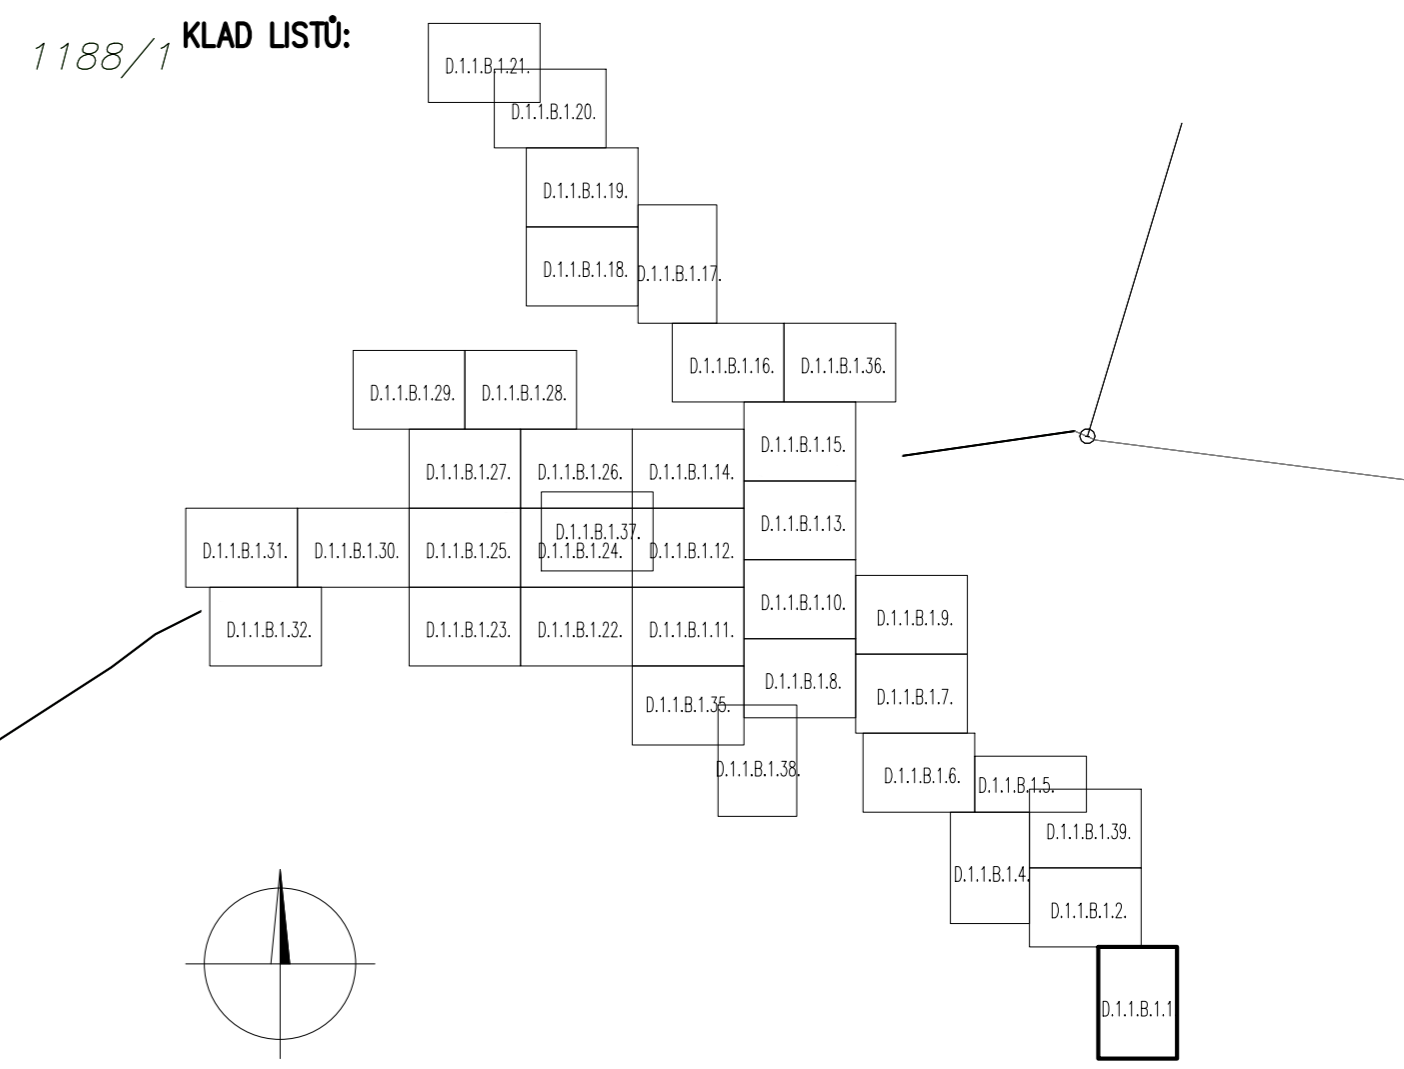

Tato dokumentace pro provádění stavby (DPS) včetně svých příloh je duševním majetkem zpracovatele Ing. Jan Šinták - I.P.R.E. Dokumentaci je možno použít pouze k účelu, který je dán smlouvou o dílo s Městským úřadem Nejdek, OSM/284/2010. Subjektů mimo uvedené smlouvy a subjektů, kteří by svým konáním porušili ustanovení článku 2. 121/2000 Sb., o právu autorském, nejsou oprávněni, bez písemného souhlasu zpracovatele dokumentaci, dokumentaci nebo její části jakoukoliv rozmnožovat, dále rozpracovávat, využívat nebo předávat dalším osobám.

5			
4			
3			
2			
1	ČISTOPIS	9.9.2013	P. JANOUŠEK
0	TUŽKOVÁ VERZE	20.08.2013	P. JANOUŠEK
ZMĚNA Č.	POPIS ZMĚNY	DATUM	KONTROLOVAL / POČÍSL

VYPRACOVAL P. JANOUŠEK	KONTROLOVAL Ing. J. BRAUN	ZODP. PROJ. Ing. J. ŠINTÁK	HIP Ing. J. ŠINTÁK
INVESTOR : VODOHOSPODÁŘSKÉ STAVBY, s.r.o.			
STAVBA : ZLEPŠENÍ VODOHOSPODÁŘSKÉ INFRASTRUKTURY MĚSTA NEJDKU			
1. ETAPA STAVBY - KANALIZACE, VODOVOD, OPĚRNÁ ZĚď			
OBSAH : DOKUMENTACE PRO PROVÁDĚNÍ STAVBY			
SITUACE ČÁST 1			
FORMÁT A1	ČÍSLO PÁRE DPS	Ing. Jan Šinták - I.P.R.E. Inženýrská společnost a autorizovaná kancelář 362 14 Kolovrá 2 IČO: 11326096, DIČ: CZ5909181037 tel.: 353 228 232, fax: 353 232 794 Dílnička certifikována ISO 9001	
DATUM 08/2013	MĚŘÍTKO 1 : 500	MAGISTRÁT MĚSTA KARLOVY VARY, VODOPRÁVNÍ ÚŘAD	
MĚŘÍTKO kótovně v m	Č.ZAKÁZKY 04-05/2013	MAGISTRÁT MĚSTA KARLOVY VARY, VODOPRÁVNÍ ÚŘAD	
ČÍSLO PÁRE DPS	ČÍSLO PÁRE DPS	MAGISTRÁT MĚSTA KARLOVY VARY, VODOPRÁVNÍ ÚŘAD	

ČOV NEJDEK