



ČOV RUZYNĚ SEVER
ZPOMALENÍ NÁRAZOVÉHO ODTOKU
SRÁŽKOVÝCH VOD V ÚNĚTICKÉM POTOCE

PŘEHRÁŽKA č.3 M 1:50


PODÉLNÝ ŘEZ A-A

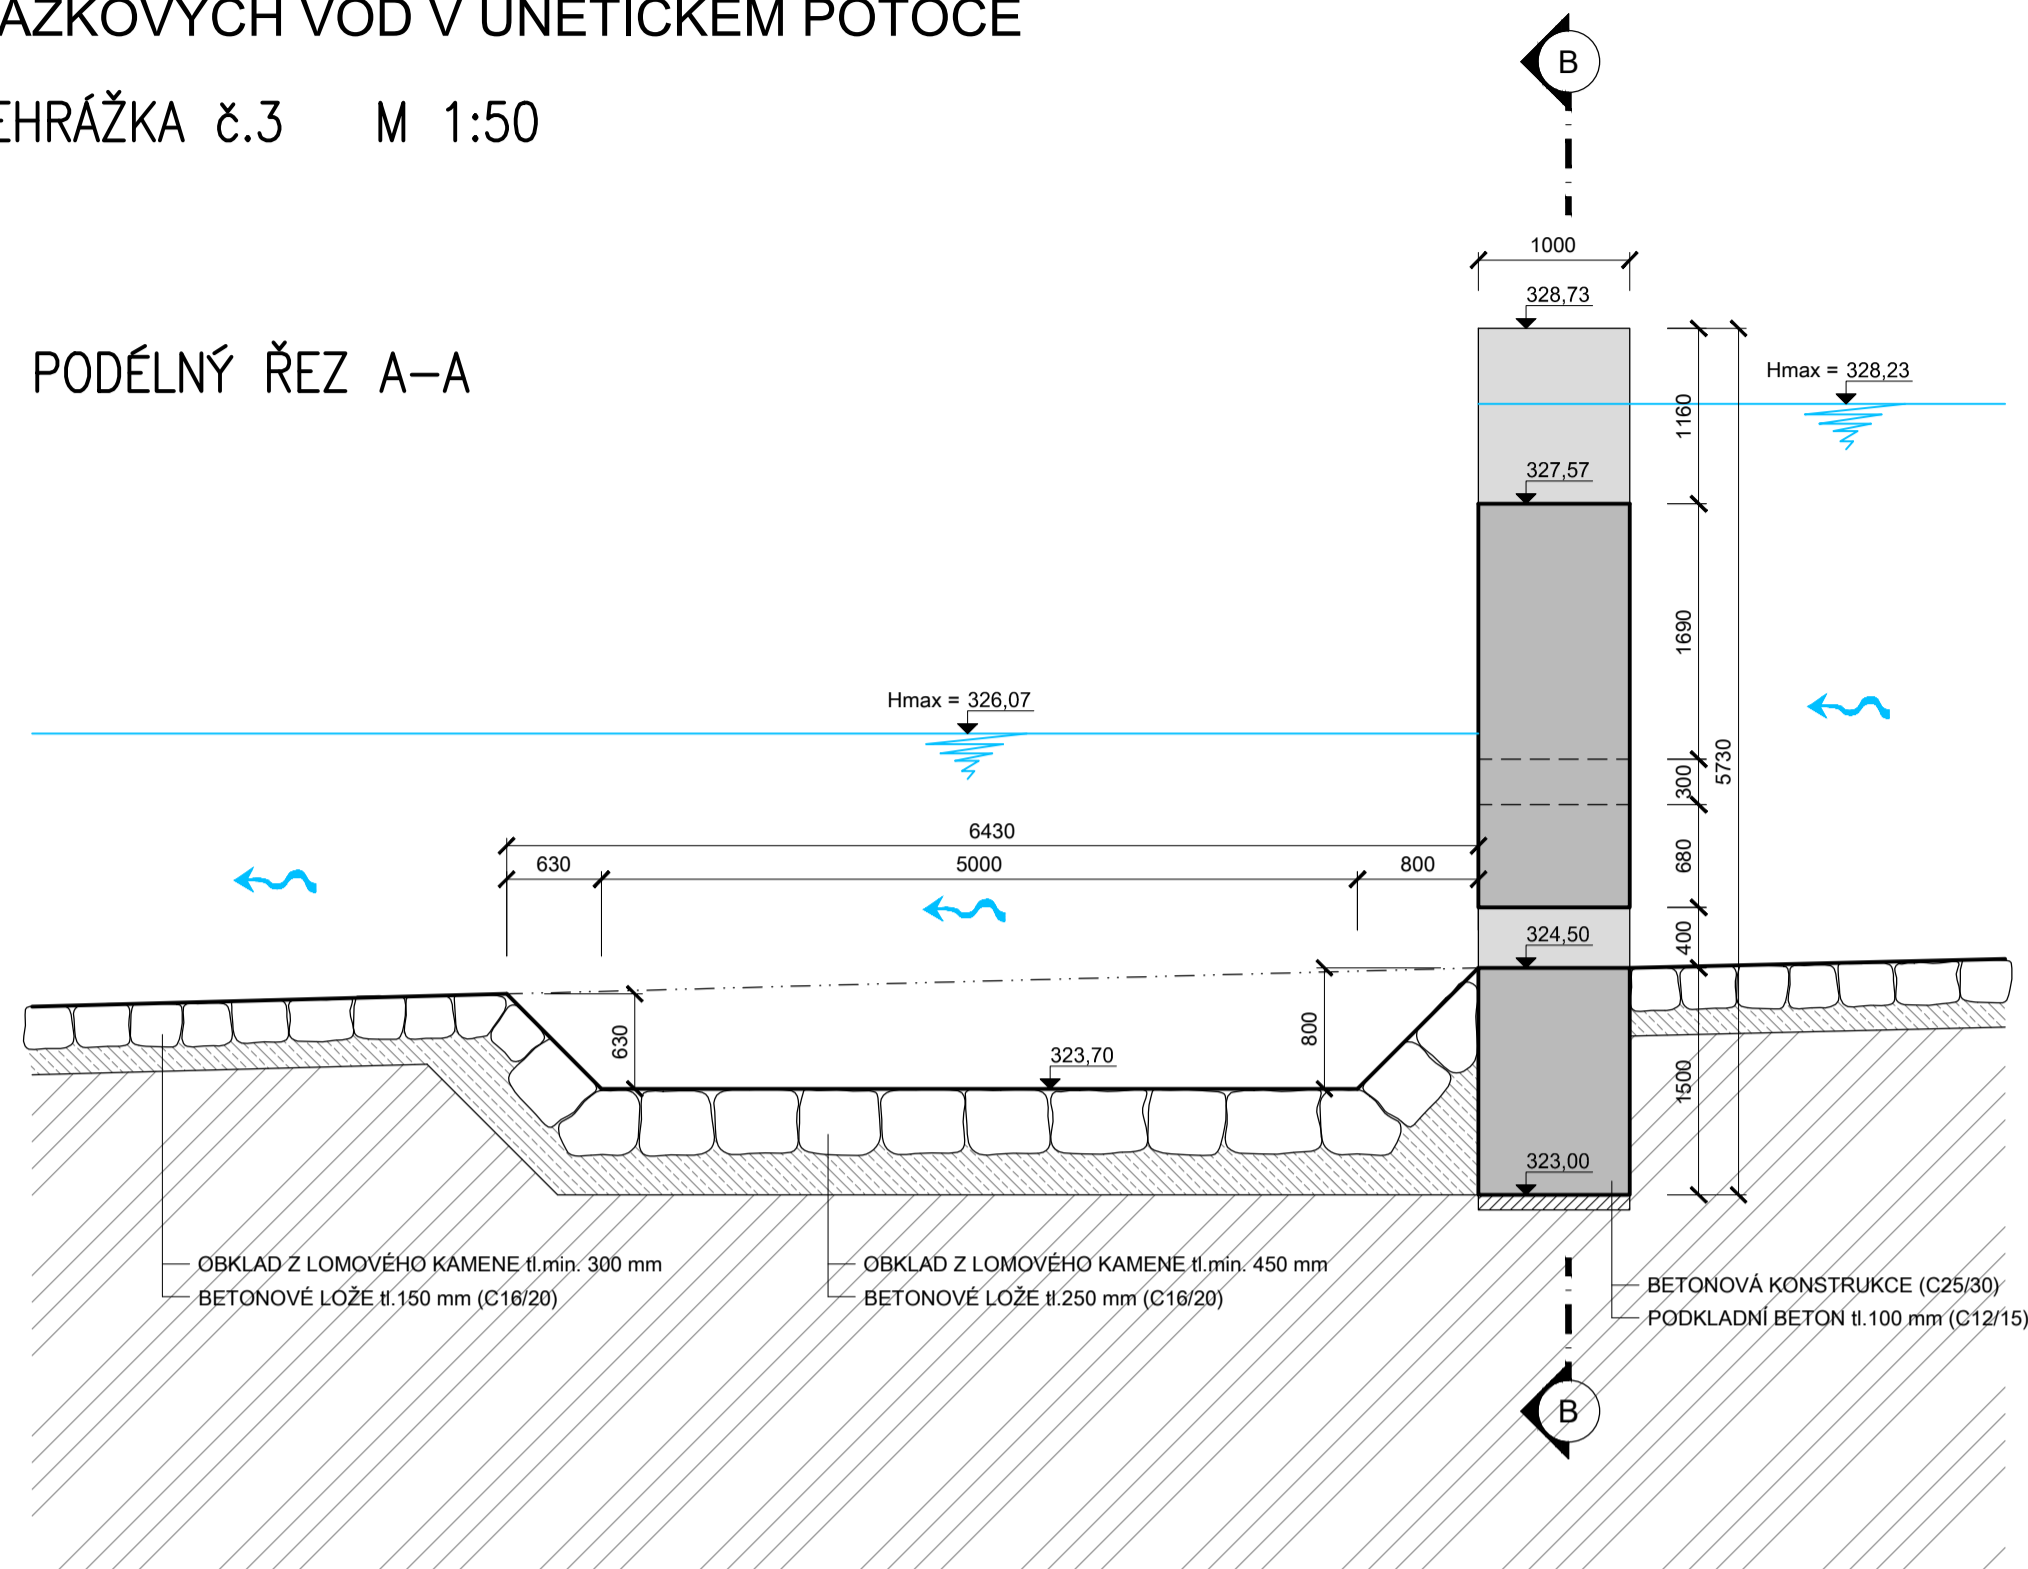


PŮDORYS

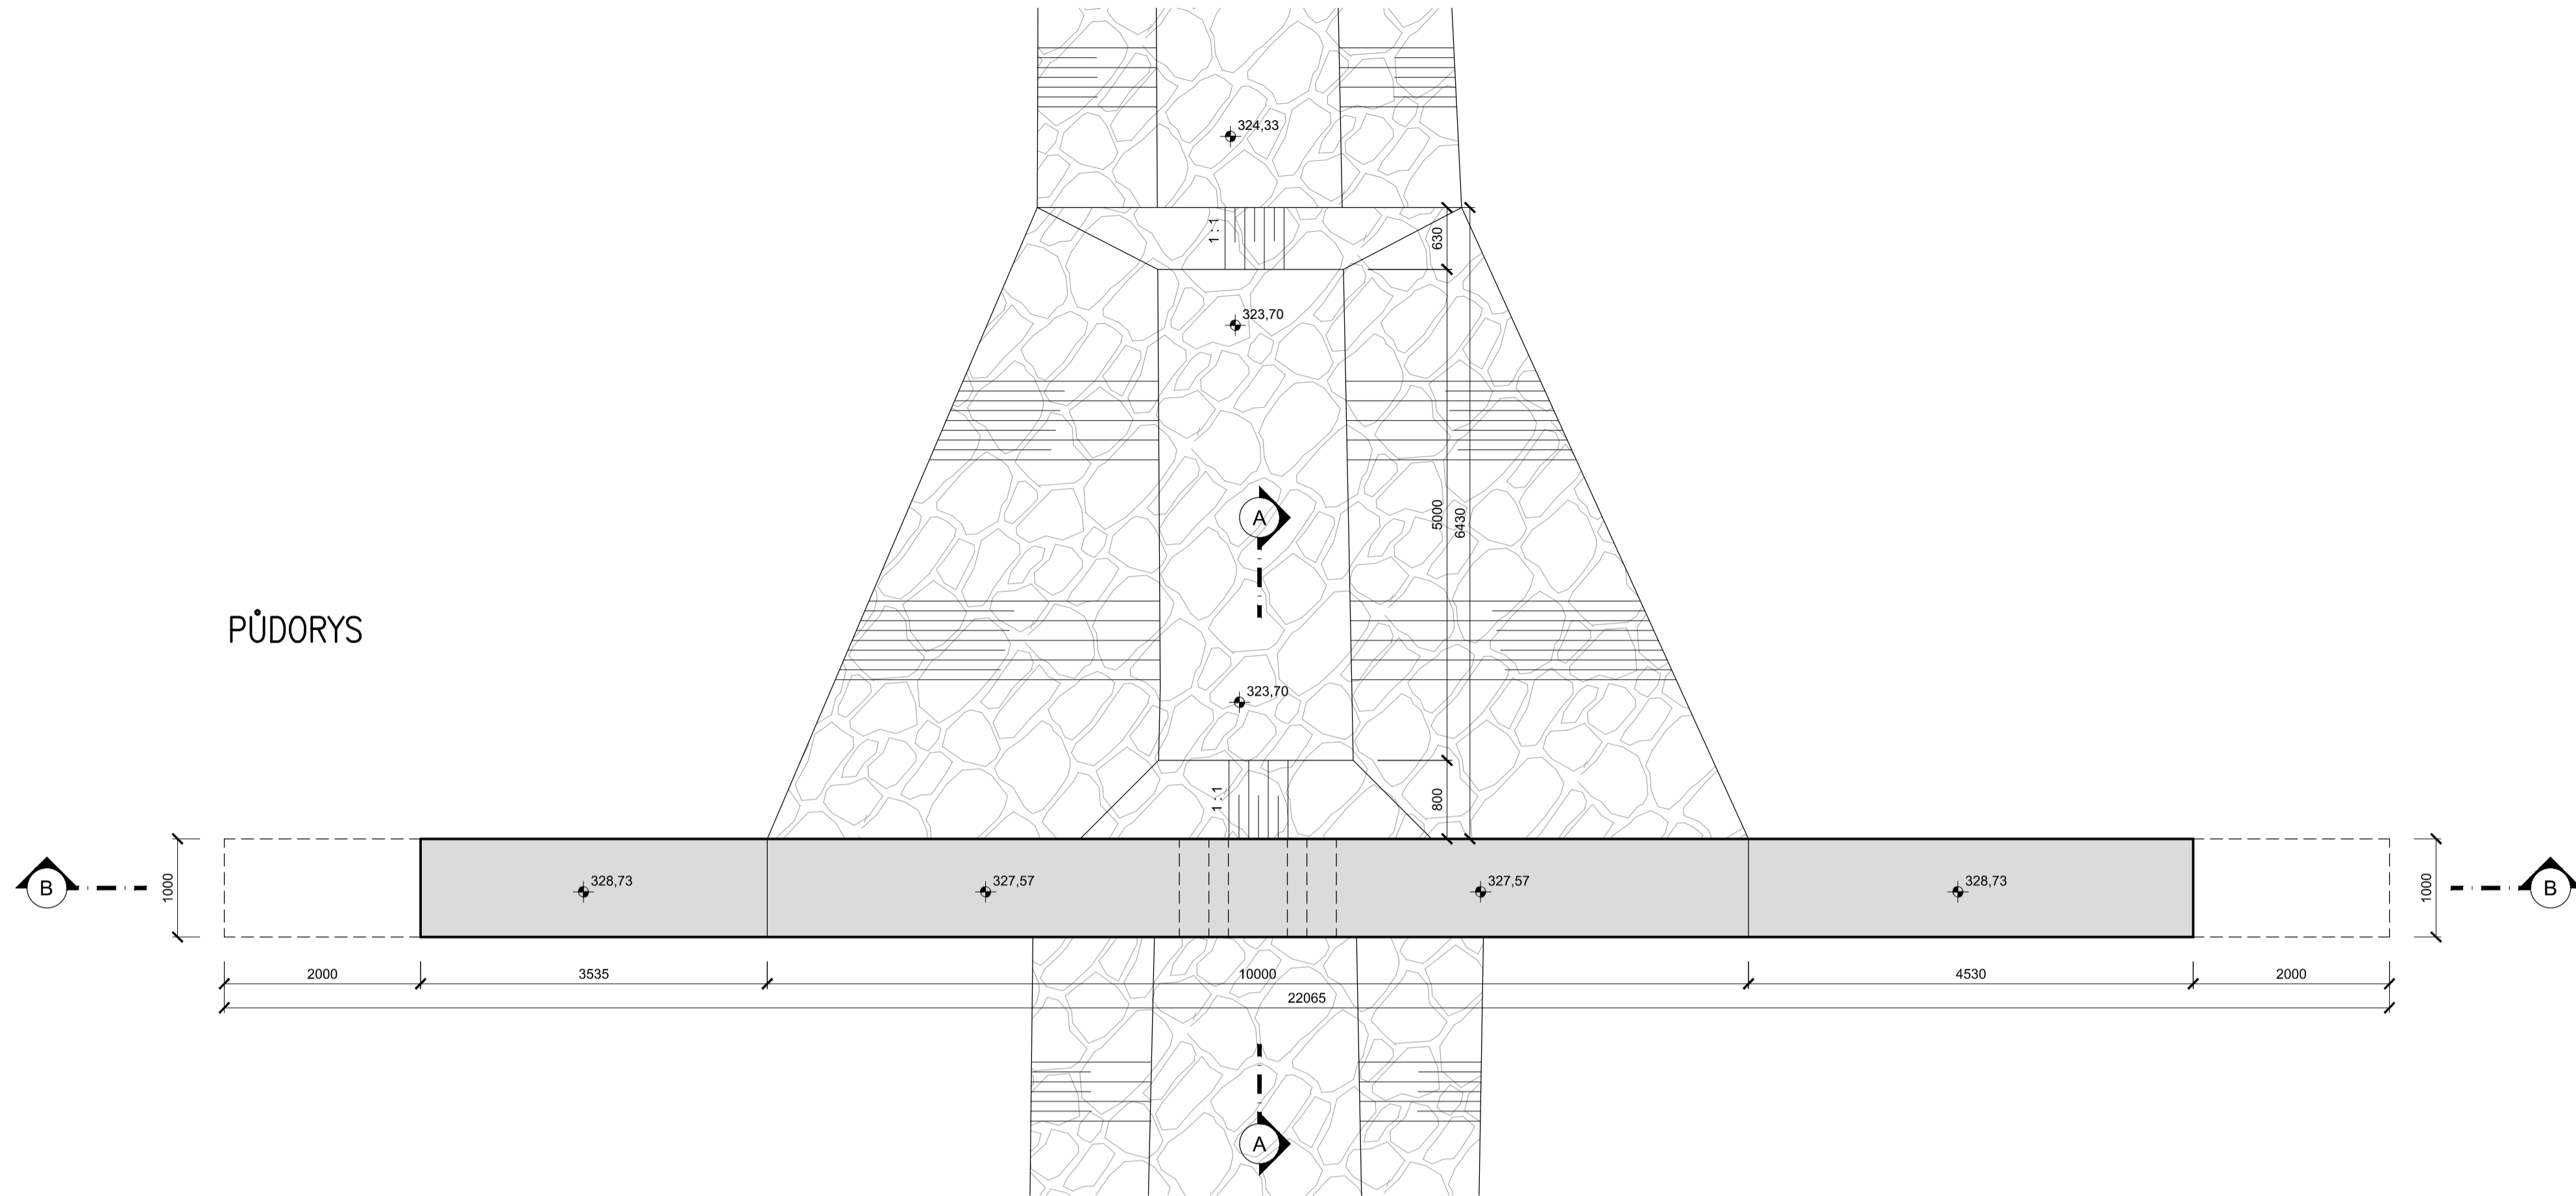

PŘÍČNÝ ŘEZ B-B

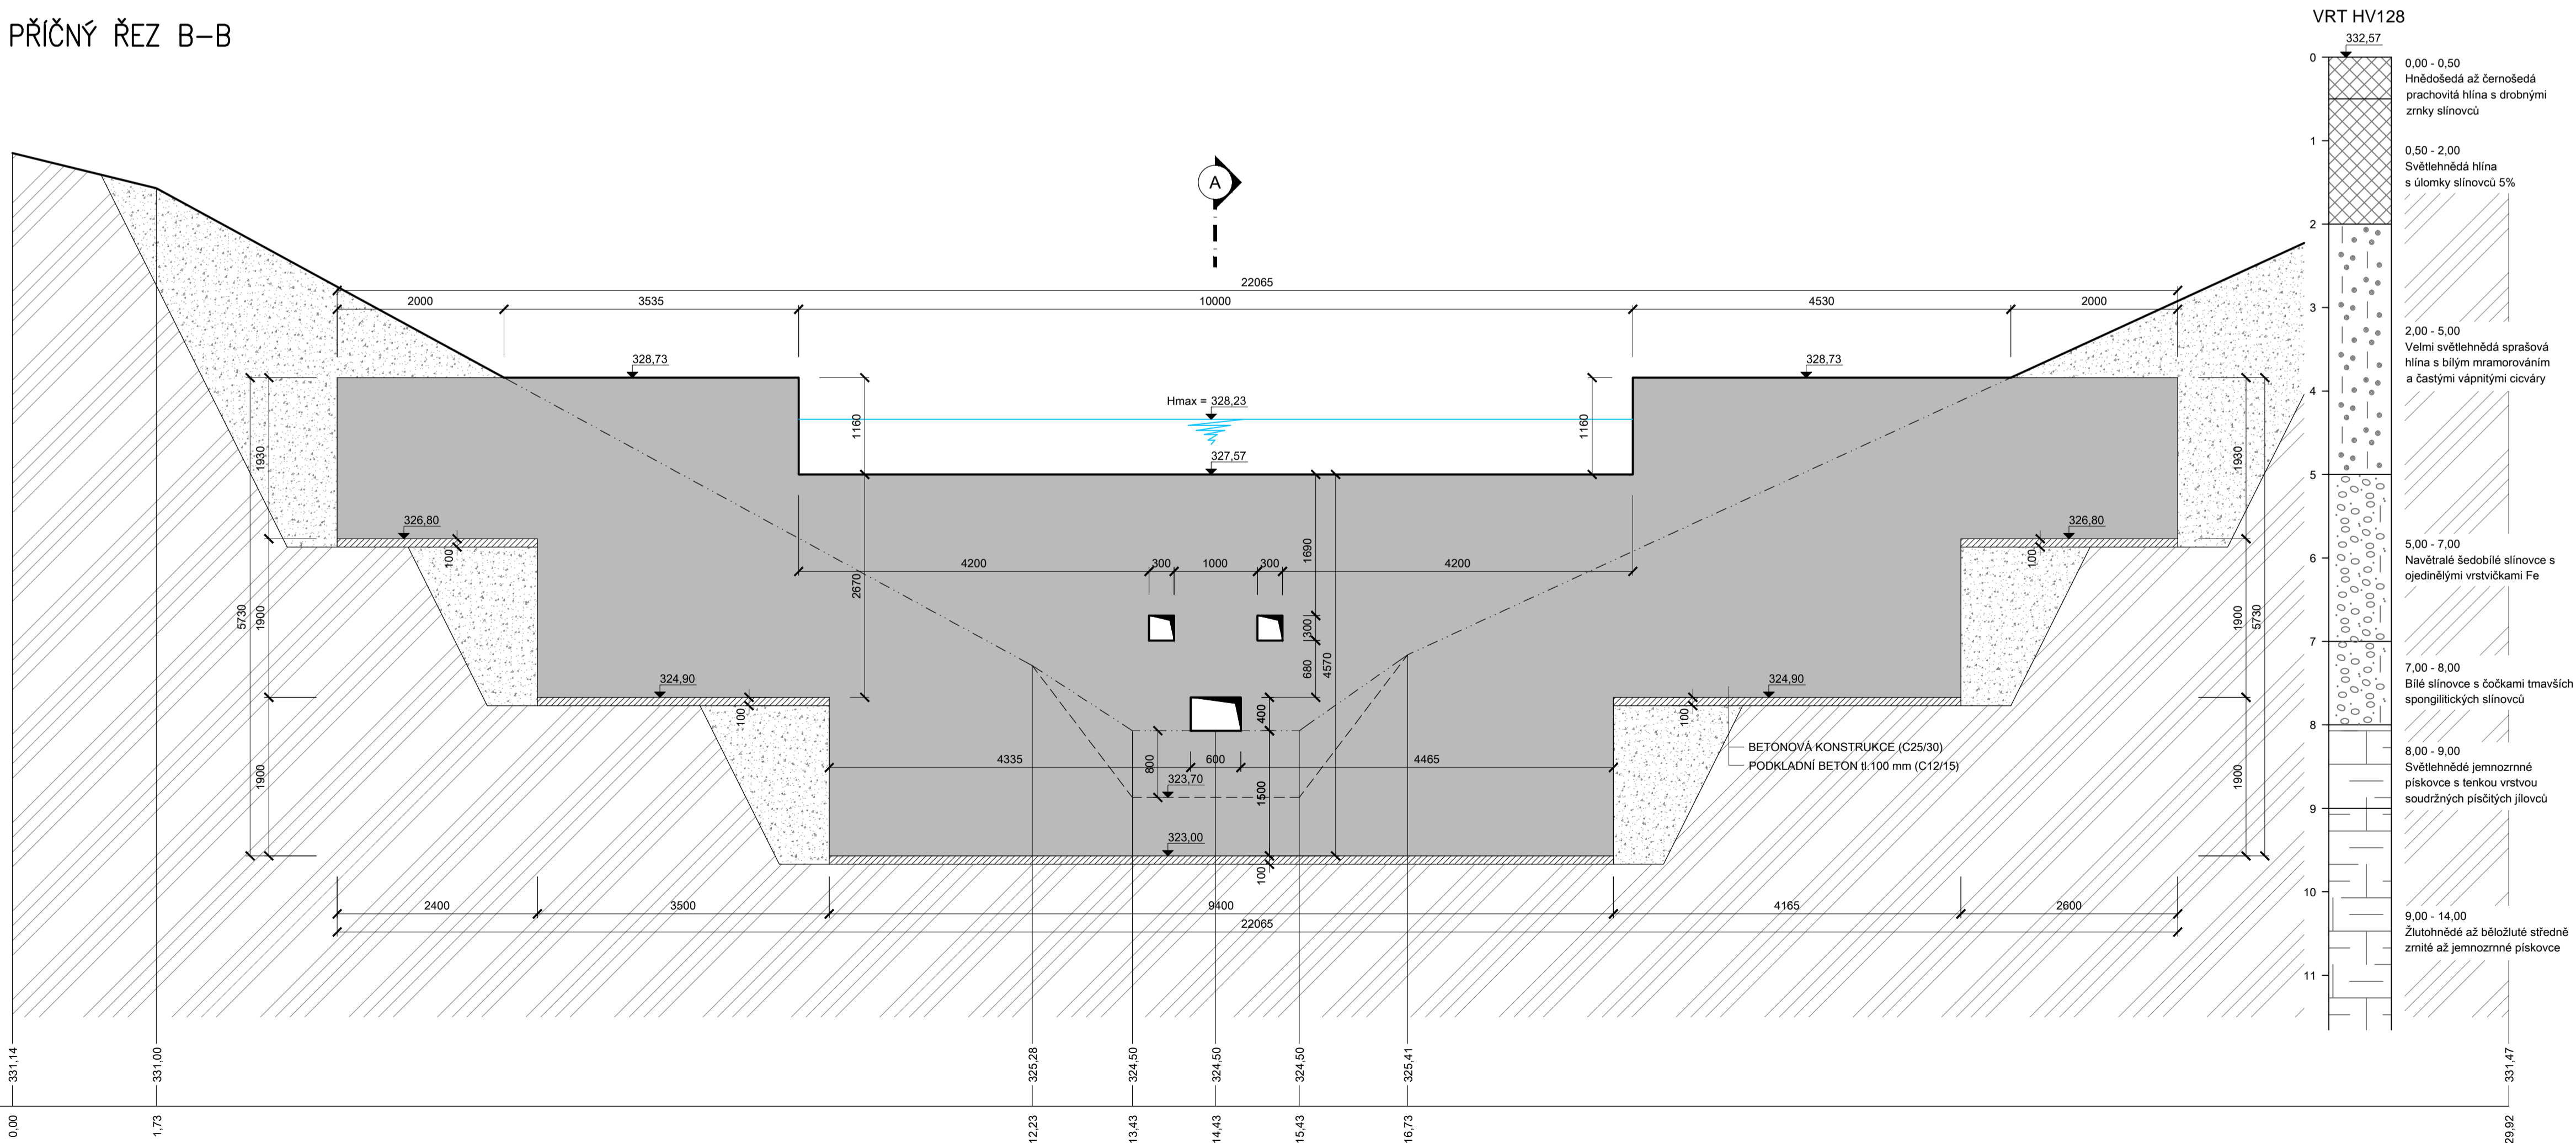

VRT HV128

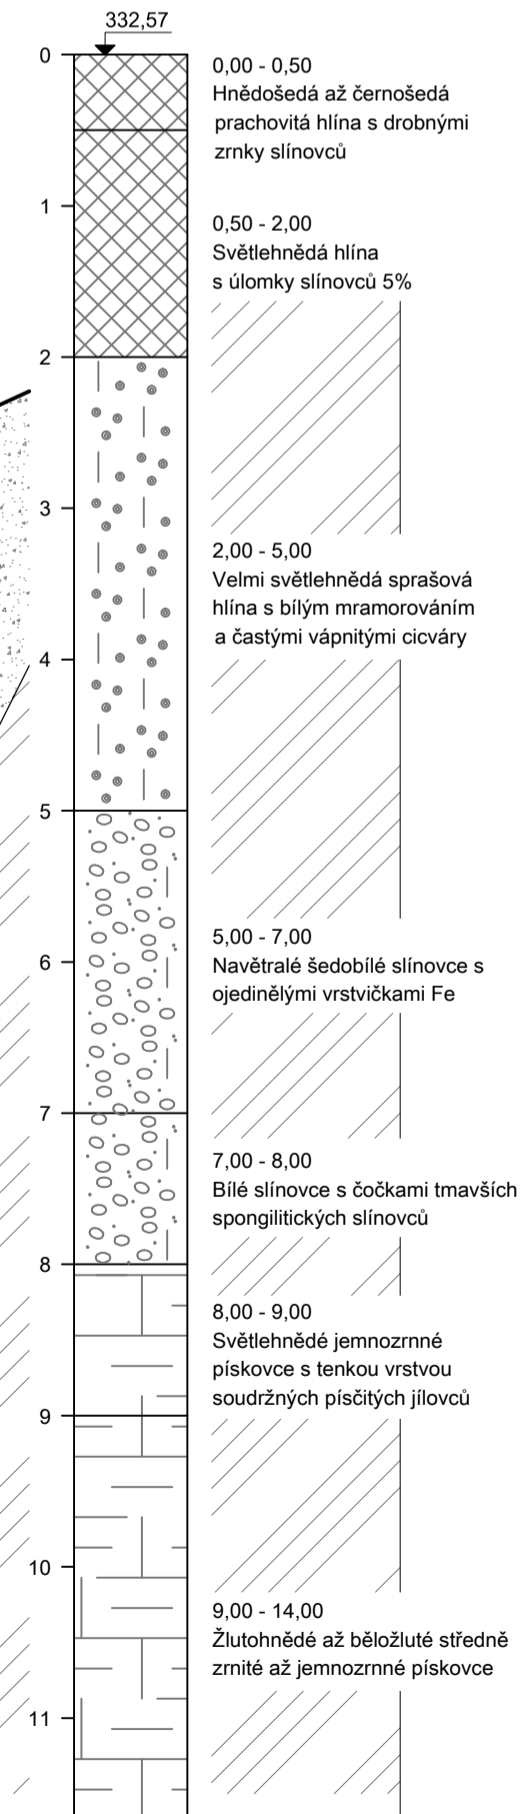

LEGENDA

- ŽELEZOBETON C25/30 XC4 XF3 XA1, OCEL B500B (BETONÁŘSKÁ OCEL)
- PODKLADNÍ BETON C12/15
- HUTNĚNÝ ZPĚTNÝ ZÁSYP ZEMINOU PO VRSTVÁCH max. 300 mm
- ROSTLÝ TERÉN

VÝŠKOVÝ SYSTÉM BALT PO VYROVNÁNÍ

5			
4			
3			
2			
1			
0	PRVNÍ VYDÁNÍ	6.9.2013	P.JANOUSEK
ZMĚNA Č.	POPIS ZMĚNY	DATUM	KONTROLOVAL

VYPRACOVAL Ing. T. DARIVČÁK	KONTROLOVAL P. JANOUSEK	ZODP. PROJ. Ing. J. ŠINTÁK	HIP Ing. J. ŠINTÁK	<p>Ing. Jan ŠINTÁK - I.P.R.E. autorizovaná projekční a inženýrská kancelář 362 14 Kolovráž IČO: 11386096, DIČ: CZ5809181037 tel.: 353 238 222, fax.: 353 232 751 Držitel certifikátu ISO 9001</p>
OBECNÍ ÚŘAD: OÚ KNĚŽEVES, ST. ÚŘAD: MĚÚ ČERNOSICE INVESTOR: ČESKÝ AEROHOLDING A.S. STAVBA: ČOV RUZYNĚ SEVER - ZPOMALENÍ NÁRAZOVÉHO ODTOKU SRÁŽKOVÝCH VOD V ÚNĚTICKÉM POTOCE OBSAH: DOKUMENTACE PRO VÝBĚR ZHOTOVITELE				
FORMÁT 8x4		ČÍSLO PARÉ		
ÚČEL DVZ		DATUM 09/2013		
MĚŘÍTKO 1:50		MĚŘÍTKO mm		
Č.ZAKÁZKY 04-06/2013		Č.VÝKRESU F.1.5.3		