


ČOV NEJDEK

SO 04.1 PROVOZNÍ OBJEKT S HRUBÝM PŘEDČIŠTĚNÍM
 PODÉLNÝ ŘEZ PROVOZNÍM OBJEKTEM S HRUBÝM PŘEDČIŠTĚNÍM

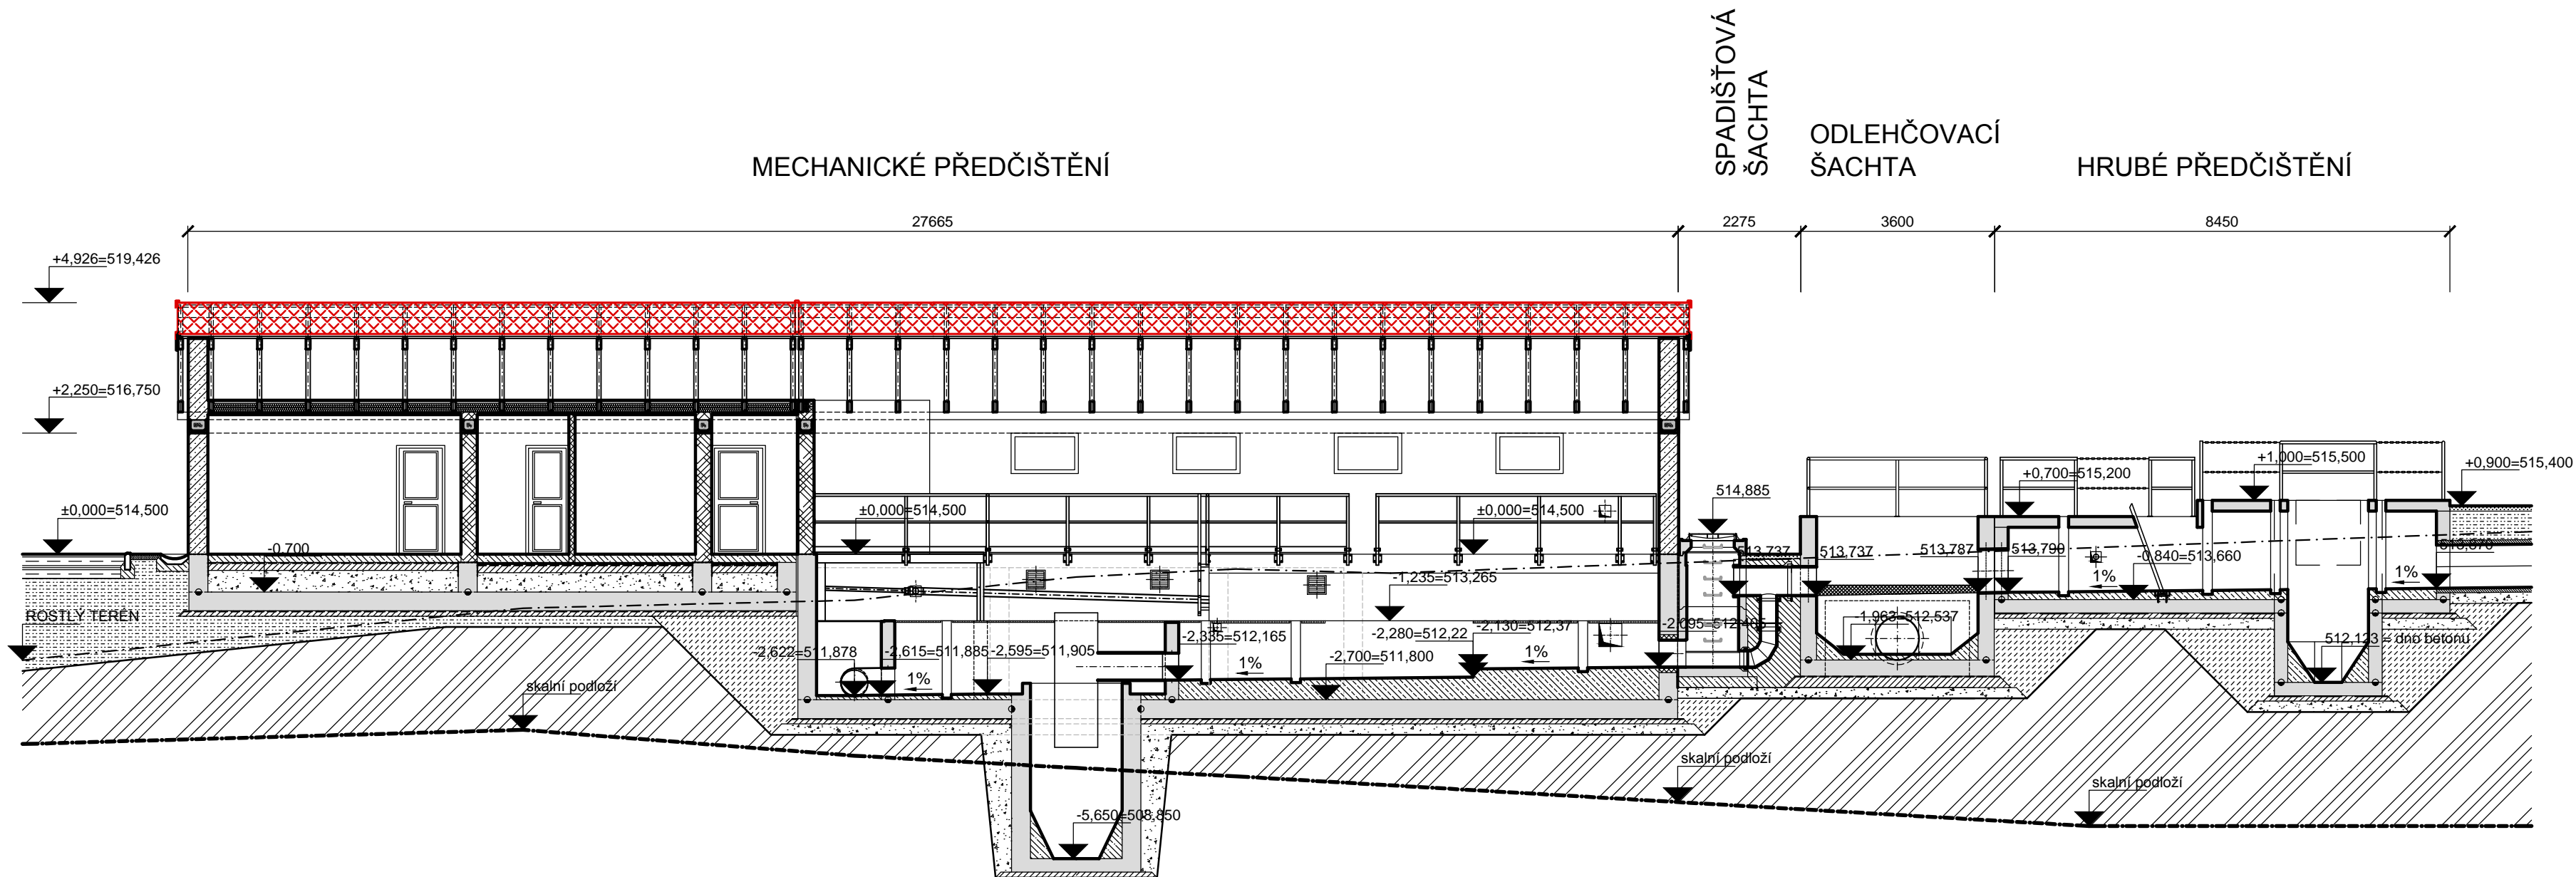

LEGENDA HMOT

	OBVODOVÉ ZDIVO Z BETONOVÝCH TVÁRNIC Z LIAPORU, LIAPOR SL365, P10 NA MVC 5		ŠTĚRKOPÍSKOVÝ PODSYP HUTNĚNÝ FRAKCE 16-32
	VNITŘNÍ NOSNÉ ZDIVO Z BETONOVÝCH TVÁRNIC Z LIAPORU, LIAPOR M300 P10 NA MVC 5		SKLADBA KOMUNIKACE
	VNITŘNÍ NENOSNÉ ZDIVO Z BETONOVÝCH TVÁRNIC Z LIAPORU, LIAPOR M115, P10 NA MVC 5 VNITŘNÍ NENOSNÉ ZDIVO Z BETONOVÝCH TVÁRNIC Z LIAPORU, LIAPOR M175, P10 NA MVC 5		OHUMUSOVÁNÍ A OSETÍ TRAVOU
	ŽELEZOBETON C30/37-XA2(CZ,F,1) + POLYPROPYLENOVÁ VLÁKNA 0,9 kg/m3 BETONU		ROSTLÝ TERÉN
	PROSTÝ BETON C25/30		
	PROSTÝ BETON C20/25		
	PODKLADNÍ A VÝPLŇOVÉ BETONY C12/15		
	HUTNĚNÉ ZÁSYPY		
	HUTNĚNÝ NÁSYP Z VHDNÉ ZEMINY		

±0,000=514,500 m.n.m. VÝŠKOVÝ SYSTÉM BALT PO VYROVNÁNÍ

5				
4				
3				
2				
1	ČISTOPIS	4.2.2014	P.JANOUŠEK	
0	DOKUMENTACE K ODSOUHLASENÍ	25.11.2013	P.JANOUŠEK	
ZMĚNA Č.	POPIS ZMĚNY	DATUM	KONTROLOVAL	/PODPIS

Tato dokumentace pro provádění stavby (DPS) včetně svých příloh je duševním majetkem zpracovatele "Ing. Jan Šinták - I.P.R.E." Dokumentaci je možno použít pouze k účelu, který je dán smlouvou o dílo s Městským úřadem Nejdek, OIŠM/284/2010. Subjekty mimo uvedenou smlouvu a subjekty, které by svým konáním porušily ustanovení zákona č. 121/2000 Sb., o právu autorském, nejsou oprávněny, bez písemného souhlasu zhotovitele dokumentace, dokumentaci nebo její části jakkoliv rozšiřovat, dále rozpracovávat, využívat nebo předávat dalším osobám.

VYPRACOVAL	KONTROLOVAL	ZODP.PROJ.	HIP	
L. POP	Ing. J. BRAUN	Ing. J. ŠINTÁK	Ing. J. ŠINTÁK	
MAGISTRÁT MĚSTA KARLOVY VARY, VODOPRÁVNÍ ÚŘAD				
INVESTOR : MĚSTO NEJDEK	FORMÁT	4xA4	ČÍSLO PARÉ	
STAVBA : ZLEPŠENÍ VODOHOSPODÁŘSKÉ INFRASTRUKTURY MĚSTA NEJDKU	ÚČEL	DPS		
SO 04.1 PROVOZNÍ OBJEKT S HRUBÝM PŘEDČIŠTĚNÍM	DATUM	02/2014		
	MĚŘÍTKO	1:100		
	kótováno v	mm		
OBSAH : DOKUMENTACE PRO PROVÁDĚNÍ STAVBY	Č.ZAKÁZKY	04-05/2013		
	Č.VÝKRESU	C.04.4		