


# ČOV NOVÁ ROLE

SO 07 DOSAZOVACÍ NÁDRŽ

ŘEZ DOSAZOVACÍ NÁDRŽÍ - VÝKRES TVARU M 1:50

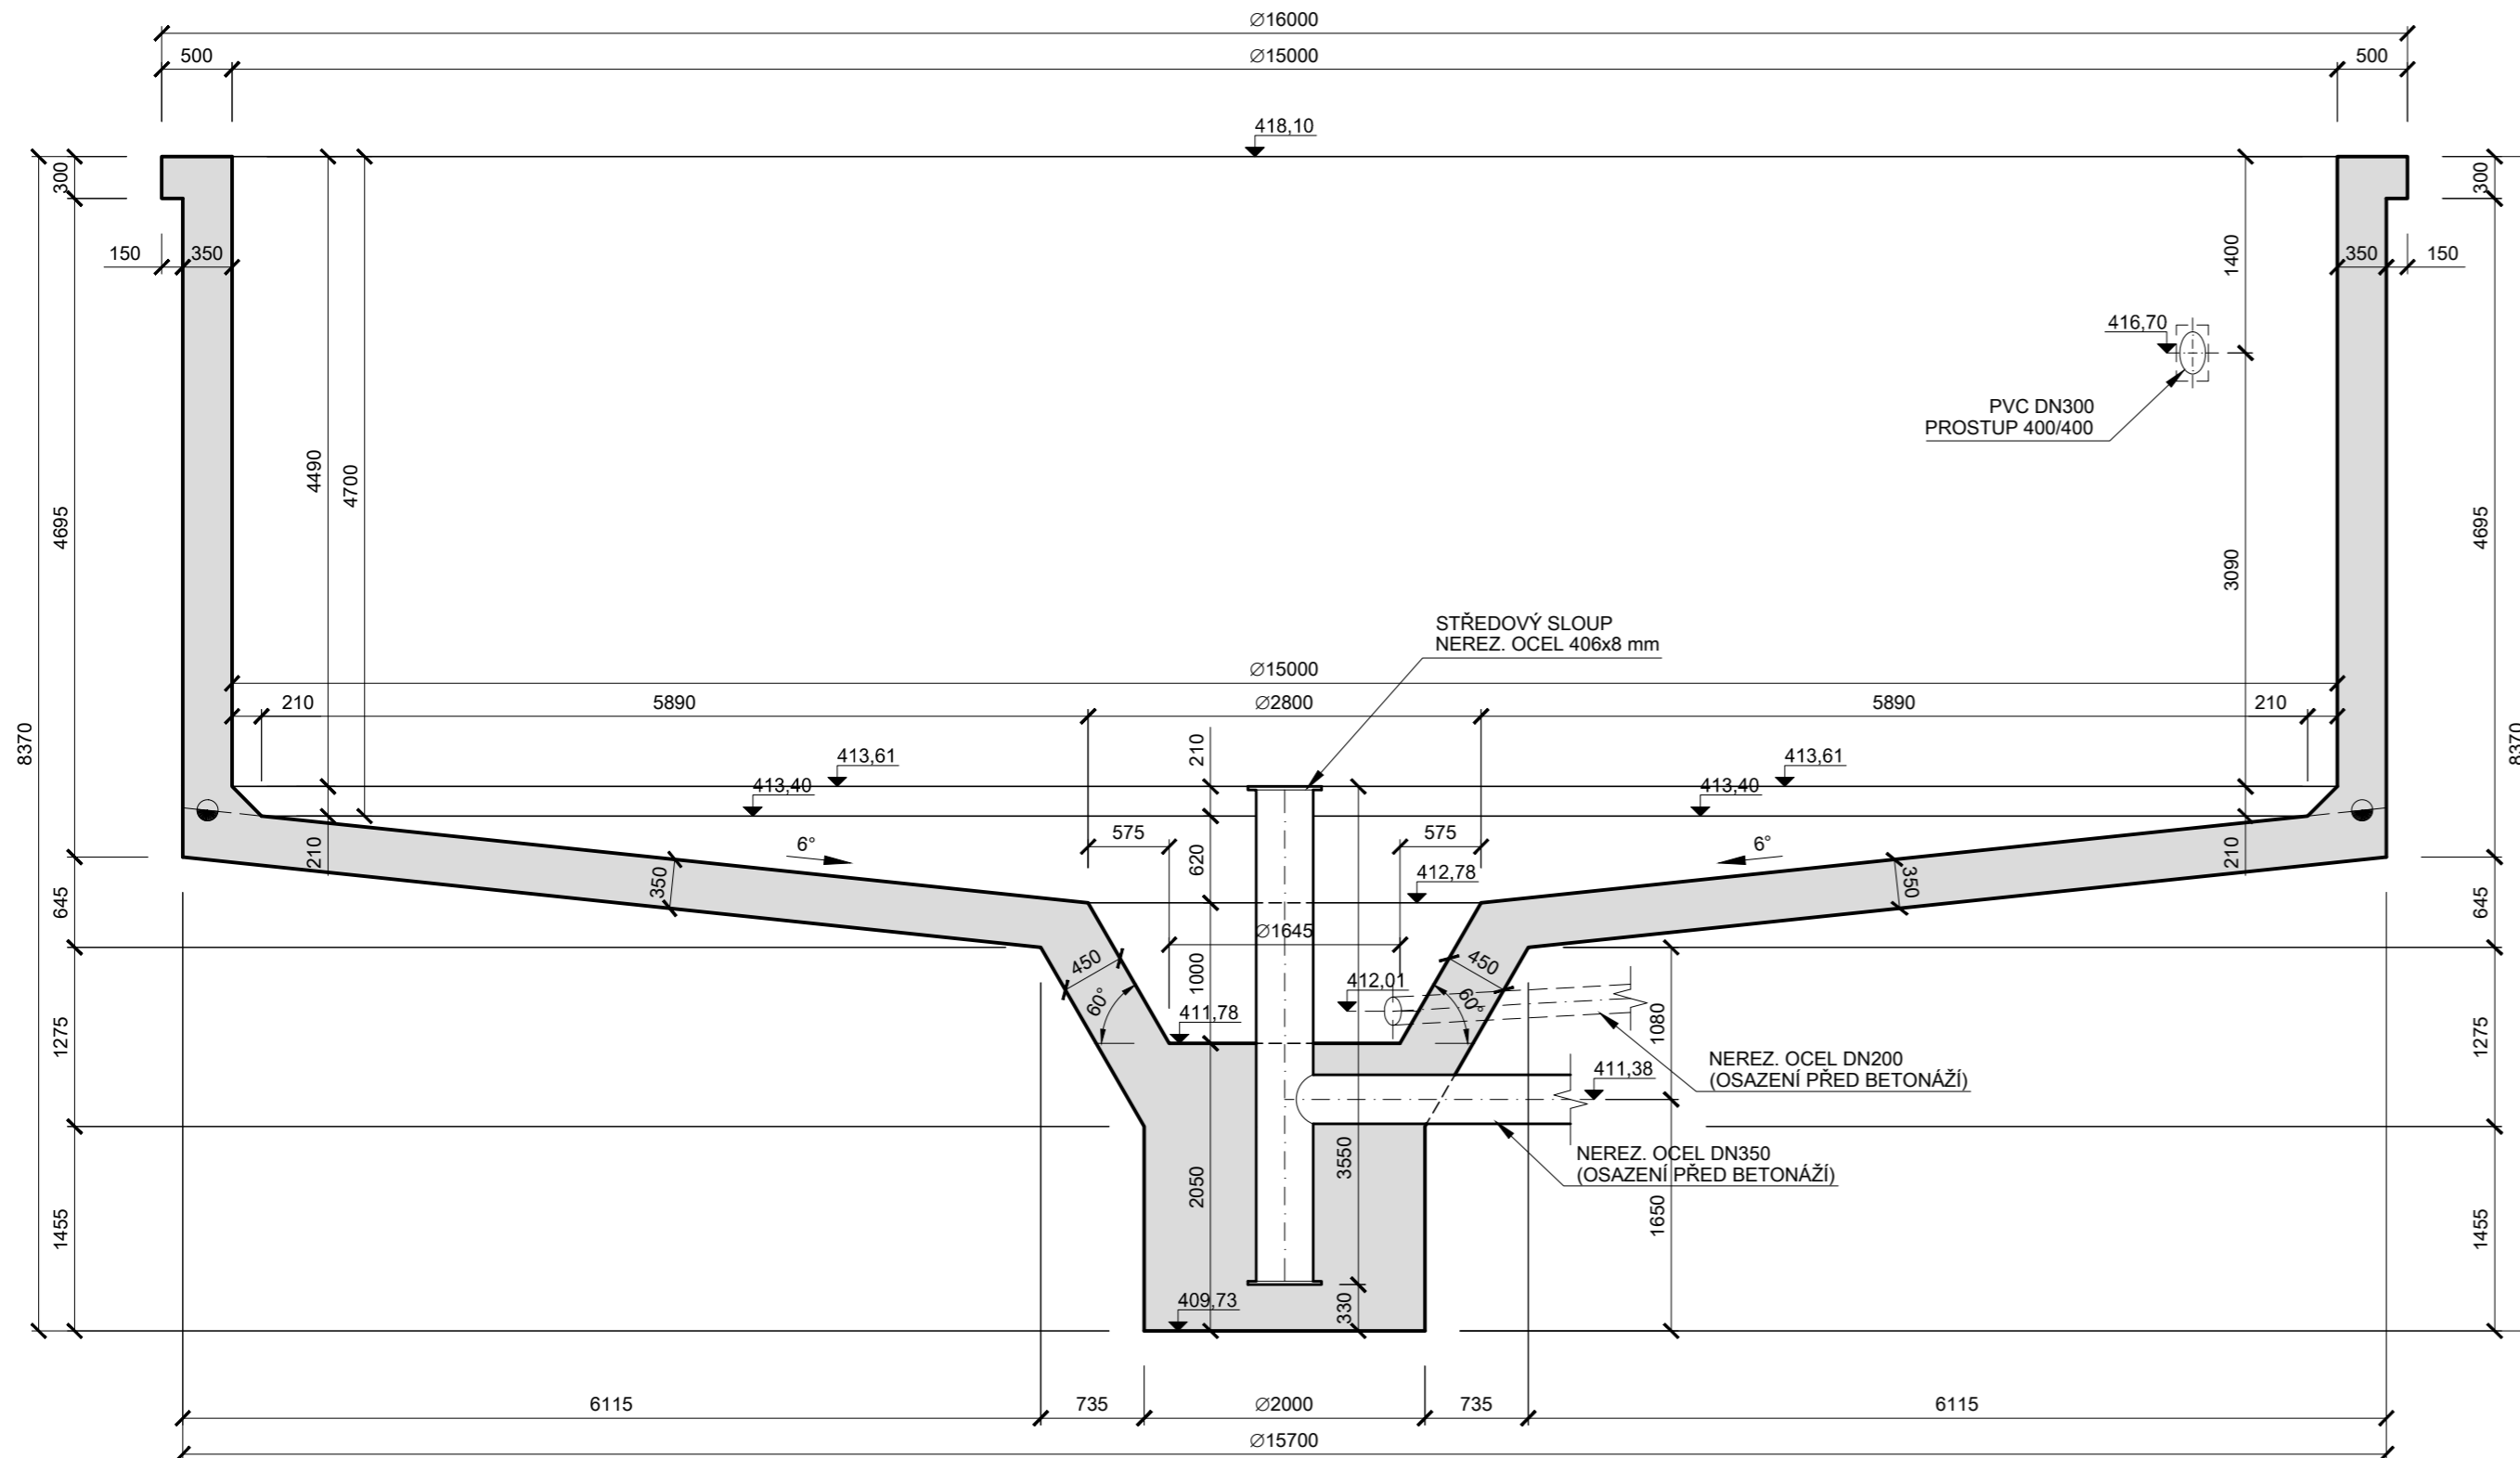

## LEGENDA HMOT

ŽELEZOBETON C30/37 - XC2 XA3 - DNO NÁDRŽE  
 ŽELEZOBETON C30/37 - XC4 XF3 XA3 - STĚNY NÁDRŽE

STRANA POZDĚJI BETONOVANÁ  
 TĚSNĚNÁ PRACOVNÍ SPÁRA  
 STRANA DŘÍVE BETONOVANÁ

BETON: C30/37 - XC2 XA3 - DNO NÁDRŽE  
 BETON: C30/37 - XC4 XF3 XA3 - STĚNY NÁDRŽE  
 OCEL: B 500B

## POZNÁMKA

- GEOMETRICKÁ PŘESNOST JE DÁNA ČSN 73 0210-2 (PŘESNOST MONOLITICKÝCH BETONOVÝCH KONSTRUKCÍ) V INFORMATIVNÍ PŘÍLOZE A, KTERÁ UVÁDÍ DOPORUČENÉ HODNOTY MEZNÍCH ODCHYLEK A TOLERANCÍ.
- DNO A STĚNY ŽELEZOBETONOVÝCH KONSTRUKCÍ DOSAZOVACÍCH NÁDRŽÍ, VČETNĚ PRACOVNÍCH SPAR BUDOU OPATŘENY KRYSTALIZAČNÍM NÁTĚREM (STĚRKOU), NAPŘ. XYPEX, LADAX, MAXSEAL SUPER

VÝŠKOVÝ SYSTÉM BALT PO VYROVNÁNÍ

ZMĚNA Č.	POPIS ZMĚNY	DATUM	KONTROLOVAL	PÓDPIS
5				
4				
3				
2				
1	ČISTOPIS	30.5.2014	P.JANOUŠEK	
0	PRVNÍ VYDÁNÍ	15.2.2014	P.JANOUŠEK	

VYPRACOVAL	KONTROLOVAL	ZODP.PROJ.	HIP	VP PROJEKTING s.r.o.	
Ing.T.DARIVČÁK	P.JANOUŠEK	Ing.J.ŠINTÁK	Ing.J.ŠINTÁK	Autorizovaná projekční kancelář Kolová č.2, 362 14, Karlovy Vary IČO : 6367 6907 TEL-FAX : 353228222	
MĚSTSKÝ ÚŘAD NOVÁ ROLE		MĚÚ NOVÁ ROLE, SÚ		FORMÁT	3xA4
STAVBA : <b>ČOV NOVÁ ROLE</b> STAVEBNÍ ÚPRAVY - REKONSTRUKCE SO 07 DOSAZOVACÍ NÁDRŽ				ÚČEL	DPS
				DATUM	05/2014
				MĚŘÍTKO	1:50
OBSAH: DOKUMENTACE PRO PROVÁDĚNÍ STAVBY ŘEZ DOSAZOVACÍ NÁDRŽÍ - VÝKRES TVARU				kótováno v	mm
				Č.ZAKÁZKY	VP 04-01/2014
				Č.VÝKRESU	D.1.2.07.7.