


KATASTRY
PARCELNÍ ČÍSLA
DRUH POVRCHU
VZDÁLENOSTI ŠACHET
OZNAČENÍ ŠACHET

SMĚROVÉ POMĚRY

LEGENDA TYPŮ ČAR
PŮVODNÍ TERÉN
HRUBÉ TERÉNNÍ ÚPRAVY
UPRAVENÝ TERÉN

MĚŘÍTKA 1:500/100

PODÉLNÝ ŘEZ GRAVITAČNÍ, SPLAŠKOVÁ STOKA TA-2-1

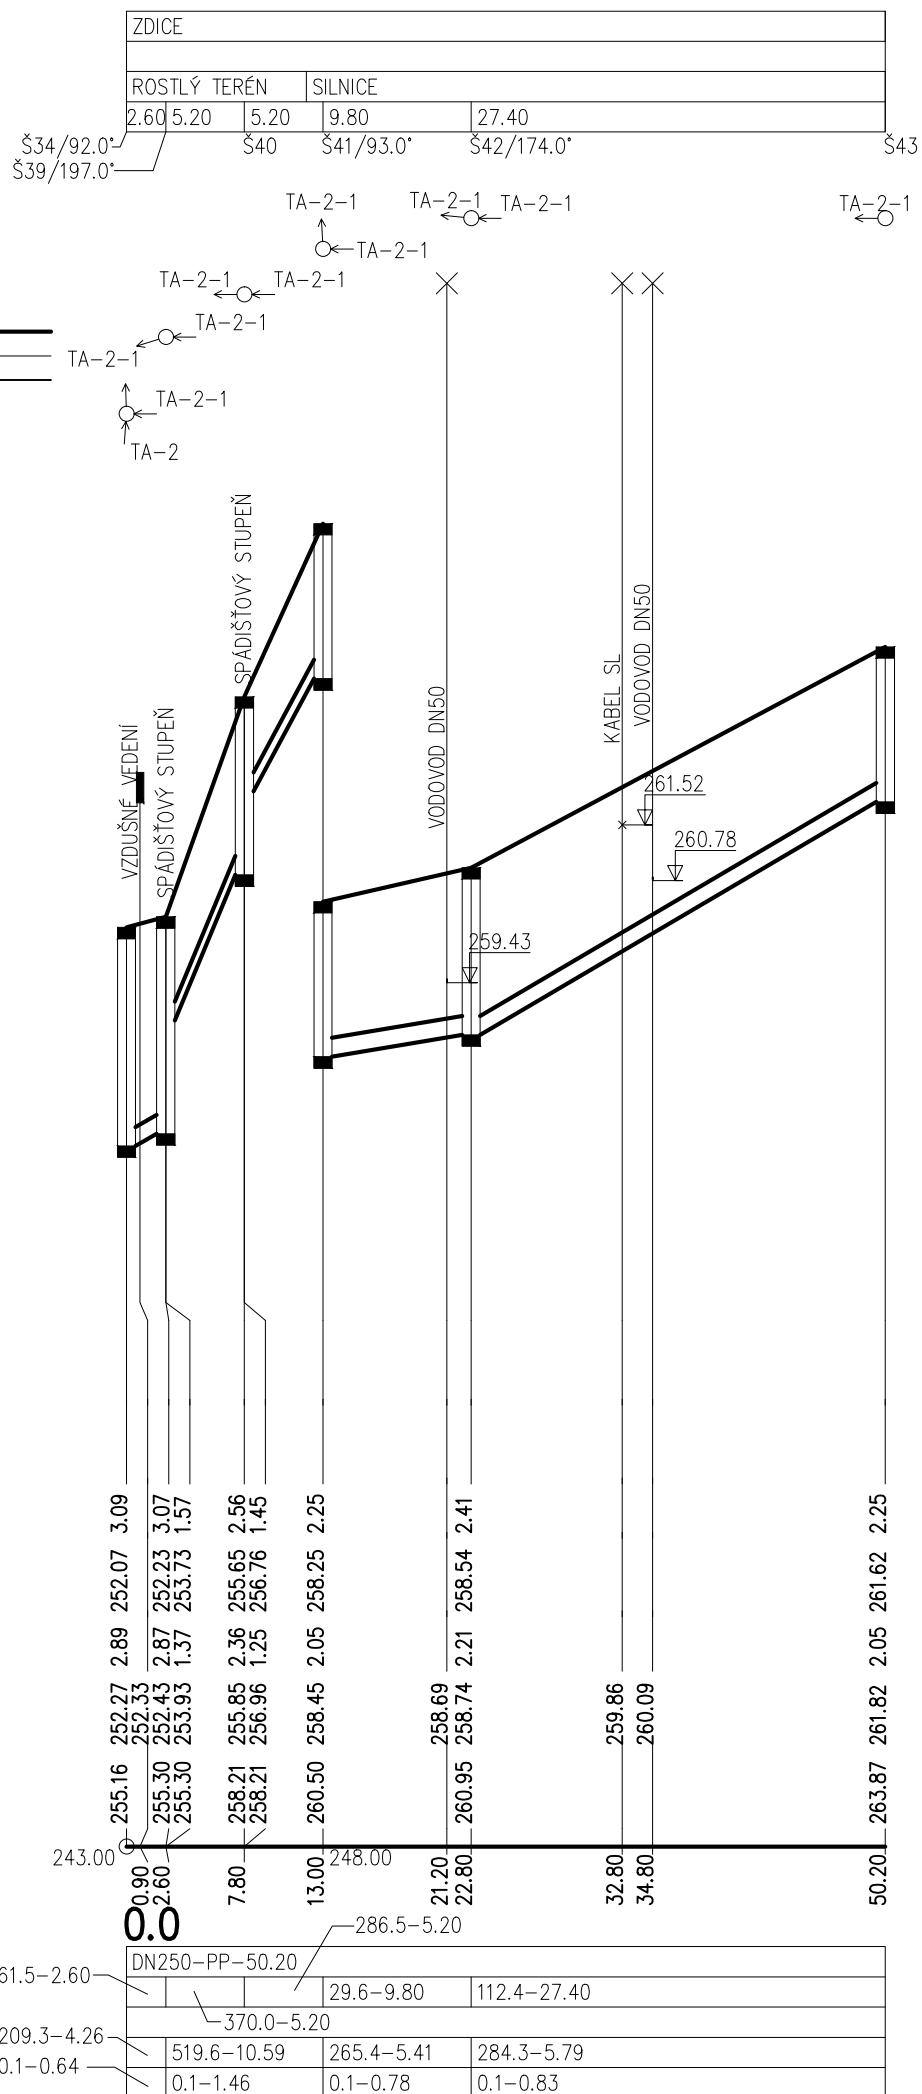

KÓTA UPRAVENÉHO TERÉNU

KÓTA HRUBÝCH TERÉNNÍCH ÚPRAV

HLOUBKA VÝKOPU

KÓTA VÝKOPU

HLOUBKA DNA POTRUBÍ

KÓTA DNA POTRUBÍ

KÓTA PŮVODNÍHO TERÉNU

SROVNÁVACÍ ROVINA

STANIČENÍ [km/m]

PROFIL [mm] - MATERIÁL - DÉLKA [m]

SKLON [promile] - DÉLKA [m]

ULOŽENÍ

KAPACITNÍ PRŮTOK [l/s] - RYCHLOST [m/s]

SKUTEČNÝ PRŮTOK [l/s] - RYCHLOST [m/s]

5				
4				
3				
2				
1				
0	PRVNÍ VYDÁNÍ	26.1.2011	P.JANOUŠEK	
ZMĚNA Č.	POPIS ZMĚNY	DATUM	KONTRLOVAL	PŮDPIS

VYPRACOVAL	KONTRLOVAL	ZODP.PROJ.	HIP	Ing. Jan ŠINTÁK - I.P.R.E. autorizovaná projekční a inženýrská kancelář 362 14 Kolovná 2 IČO: 11386096, DIČ: CZ5809181037 tel.: 353 228 222, fax.: 353 232 751 Držitel certifikátu ISO 9001
J.KORČMAROŠ	P.JANOUŠEK	Ing.J.ŠINTÁK	Ing.J.ŠINTÁK	
VODOPRÁVNÍ ÚŘAD: MĚÚ BEROUN, OŽP				
INVESTOR: MIKROREGION LITAVKA		FORMÁT	2xA4	ČÍSLO PARÉ
STAVBA : KANALIZACE V AGLOMERACI ZDICE-CHODOUŇ		ÚČEL	ZDS	
		DATUM	01/2011	
		MĚŘÍTKO	1 : 500/100	
		KÓTOVANO V		
OBSAH: ZADÁVACÍ DOKUMENTACE STAVBY		Č.ZAKÁZKY	03-08/2010	
PODÉLNÝ ŘEZ STOKY "TA-2-1"		Č.VÝKRESU	F.4.22.	