


SO 03 – MONOBLOK 1:100


POHLED JIŽNÍ

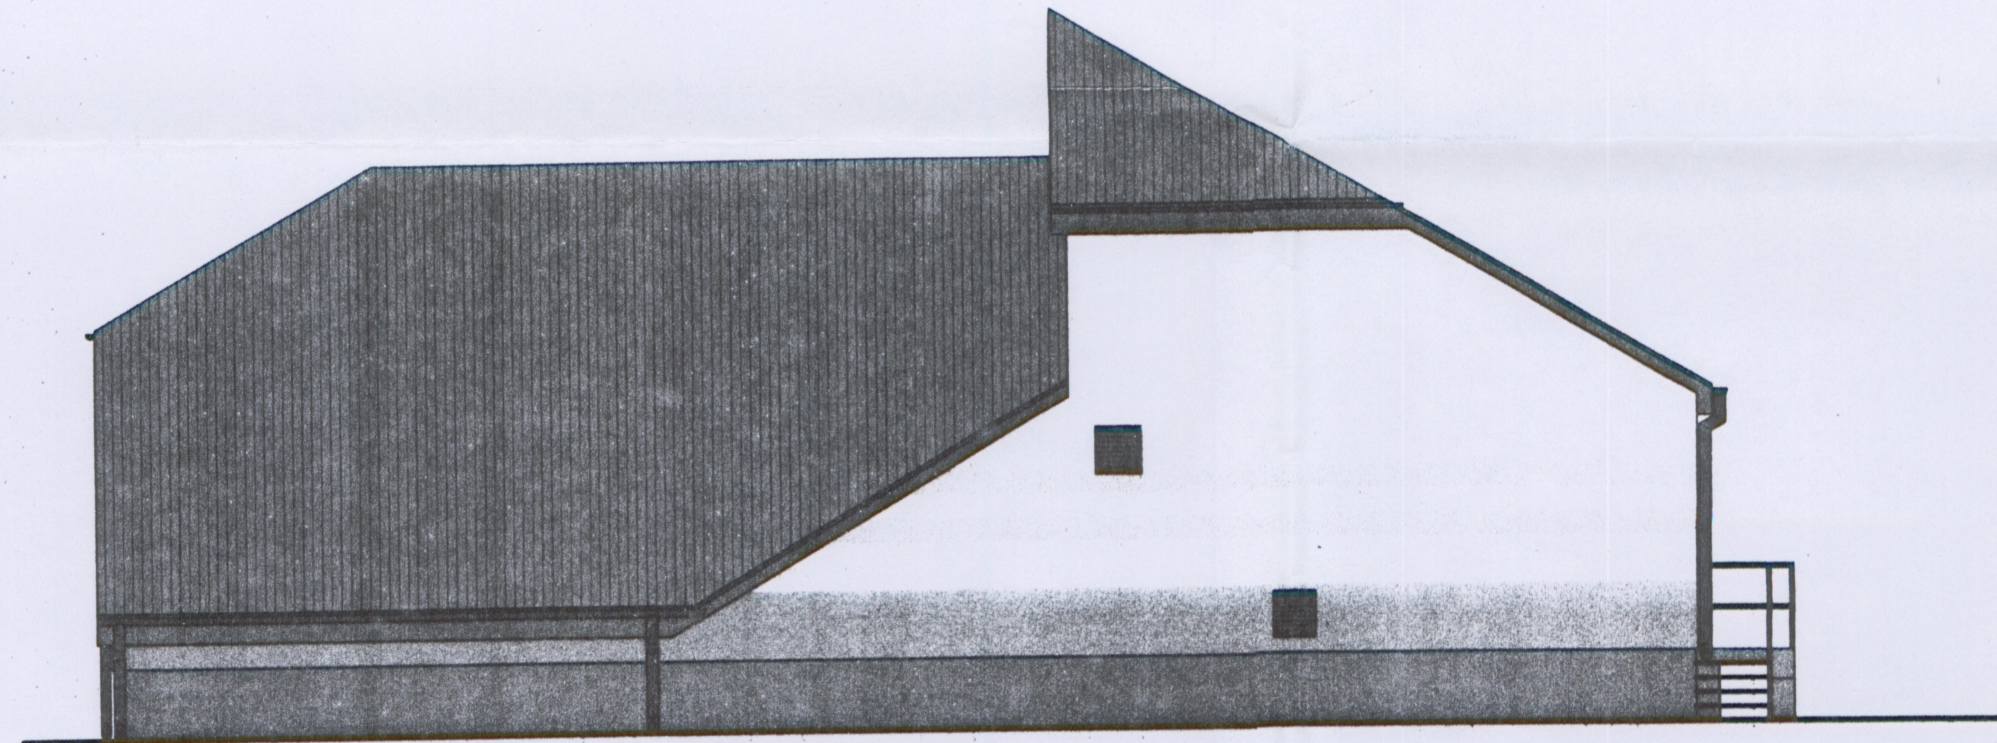


POHLED VÝCHODNÍ



POHLED SEVERNÍ

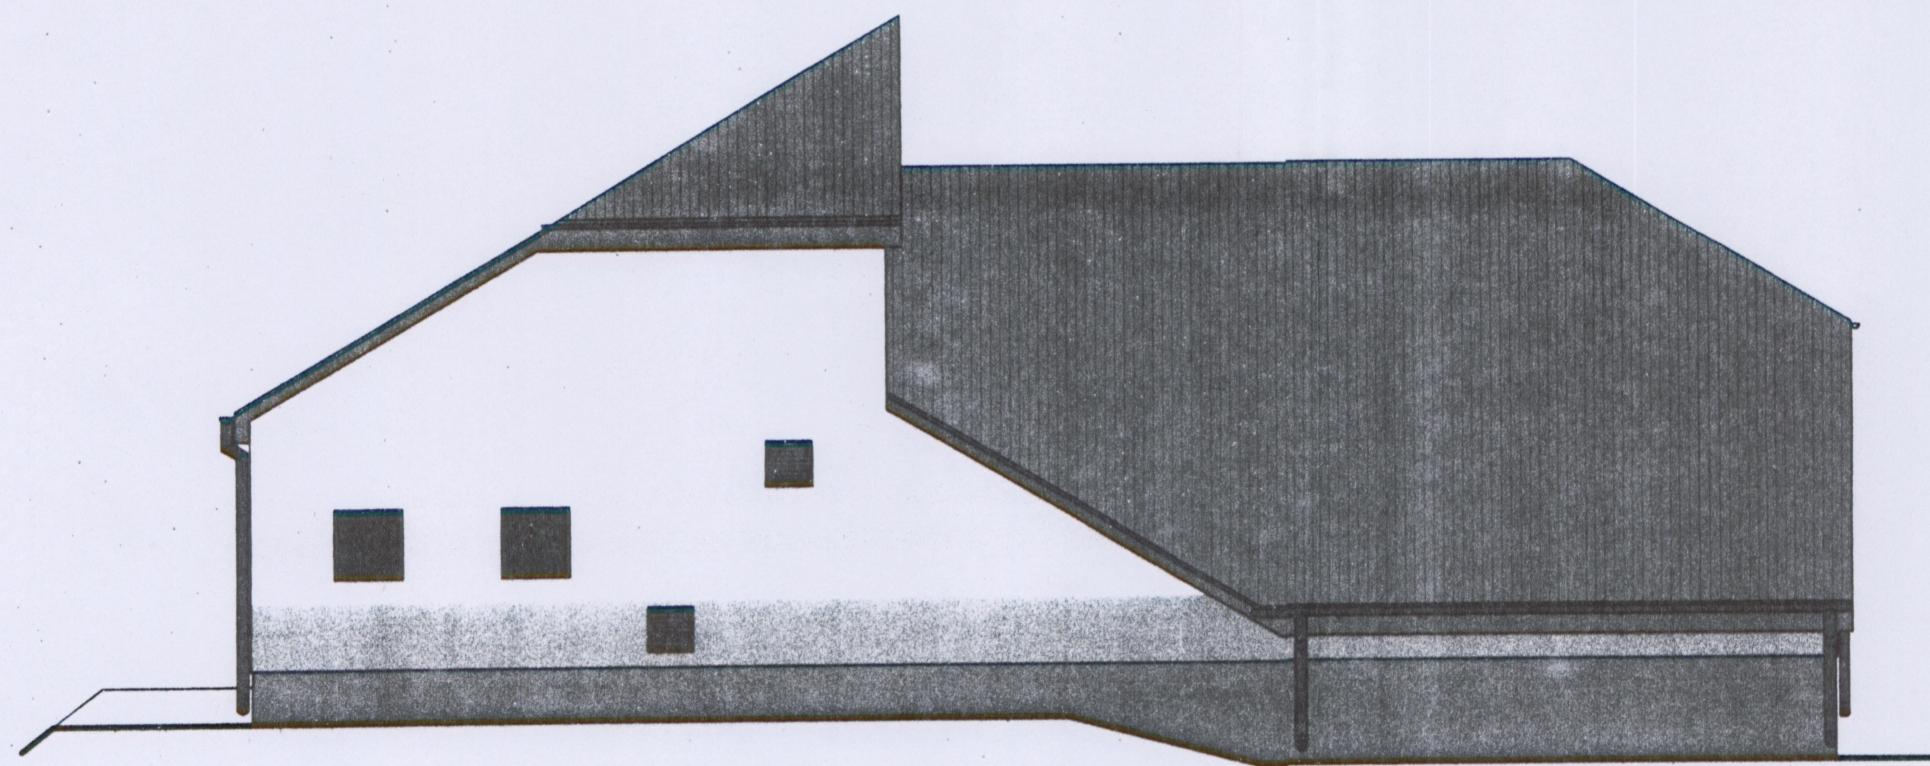

POHLED ZÁPADNÍ

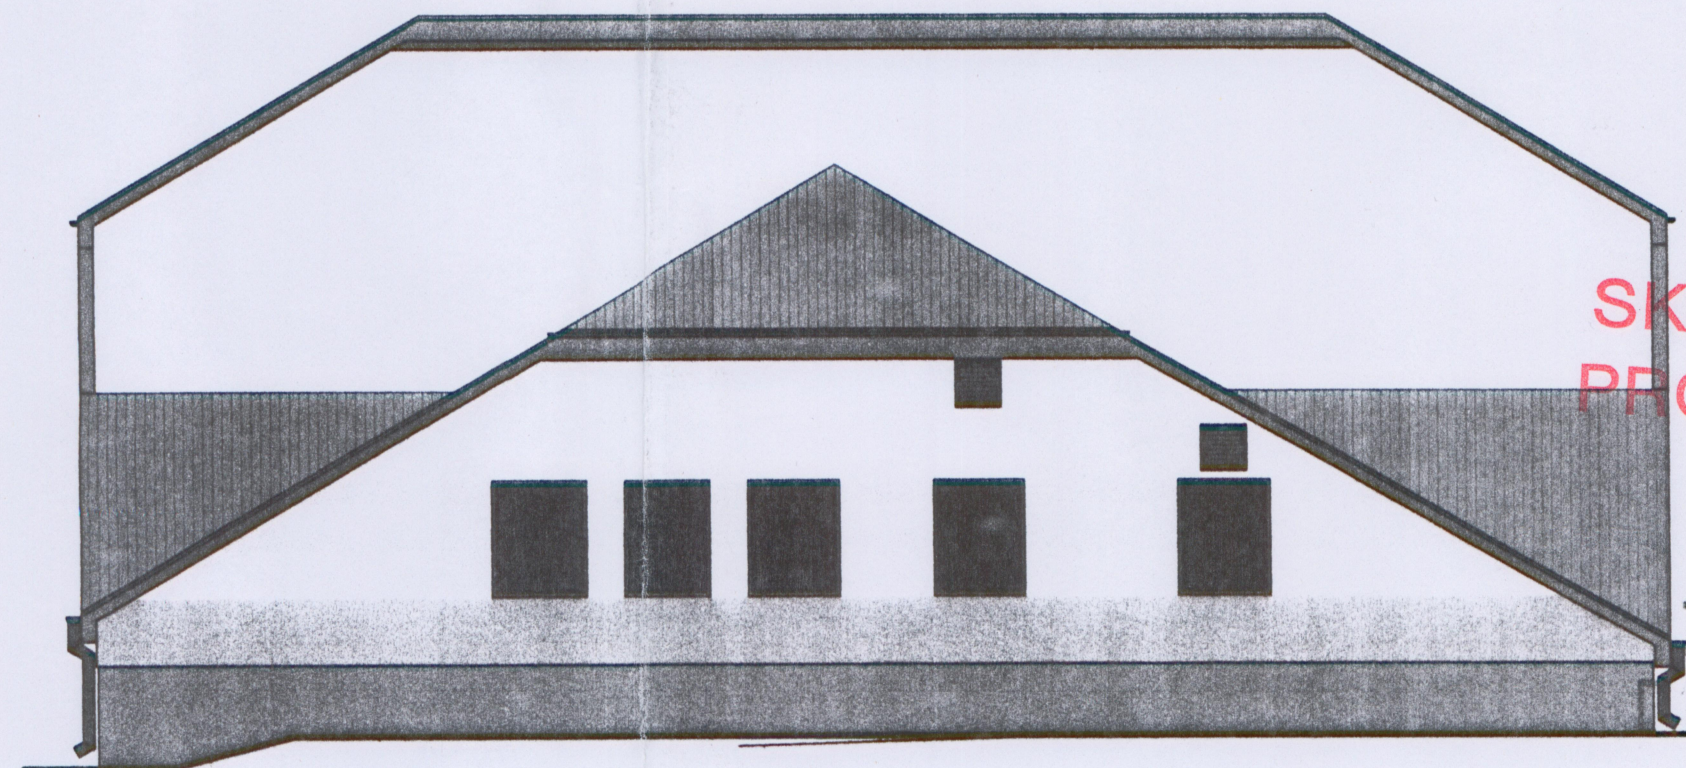

SKUTEČNÉ
PROVEDENÍ

ZERIS s.r.o.
Městská 27
145 00 Praha 4
IČ: 25117947
DIČ: CZ25117947

LEGENDA PLOCH:

	OMÍTKA HLADKÁ ŠTUKOVÁ BILÁ
	FASÁDNÍ BARVA NA OMÍTKU
	BAREVNÝ NÁTĚR SOKLU
	STŘEŠNÍ KRYTINA BETONOVÁ – CIHLOVÉ ČERVENÁ
	KLEMPÍŘSKÉ VÝROBKY, ZAMEČNICKÉ VÝROBKY, VIDITELNÉ ČÁSTI KROVU, NÁTĚR VRAT – HNĚDÝ NÁTĚR

OKNA PLASTOVÁ – RÁM V DESIGNU DŘEVA

SO 03 – MONOBLOK

VÝŠKOVÝ SYSTÉM: MÍSTNÍ
±0.000=320.55 m.n.m.

HLAVNÍ INŽENÝR ING. HRUBÝ	ZODP. PROJEKTANT ING. HRUBÝ	VYPRACOVAL K. VACHOVÁ	KRESLIL K. VACHOVÁ	Kontroloval ING. LAVIČKOVÁ	SENŮVAŽNÉ NÁMĚSTÍ 1 ČESKÉ BUDĚJOVICE 37001 tel. 385775111
INVESTOR OBEC PSÁRY	OBEC PSÁRY				ZAK. Č. 998-51
KRAJ STŘEDOČESKÝ	OBEC PSÁRY				ARCH. Č. 998
AKCE	PSÁRY ROZŠÍŘENÍ ČOV				FORMAT 6x44 DATUM 04/2009 STUPEŇ TDW MĚŘÍTKO 1:100 VÝKR. Č. 12
OBSAH	POHLEDY				KOPIE 1 ČÁST F1