


SO 03 – MONOBLOK 1:100

ŘEZ A-A

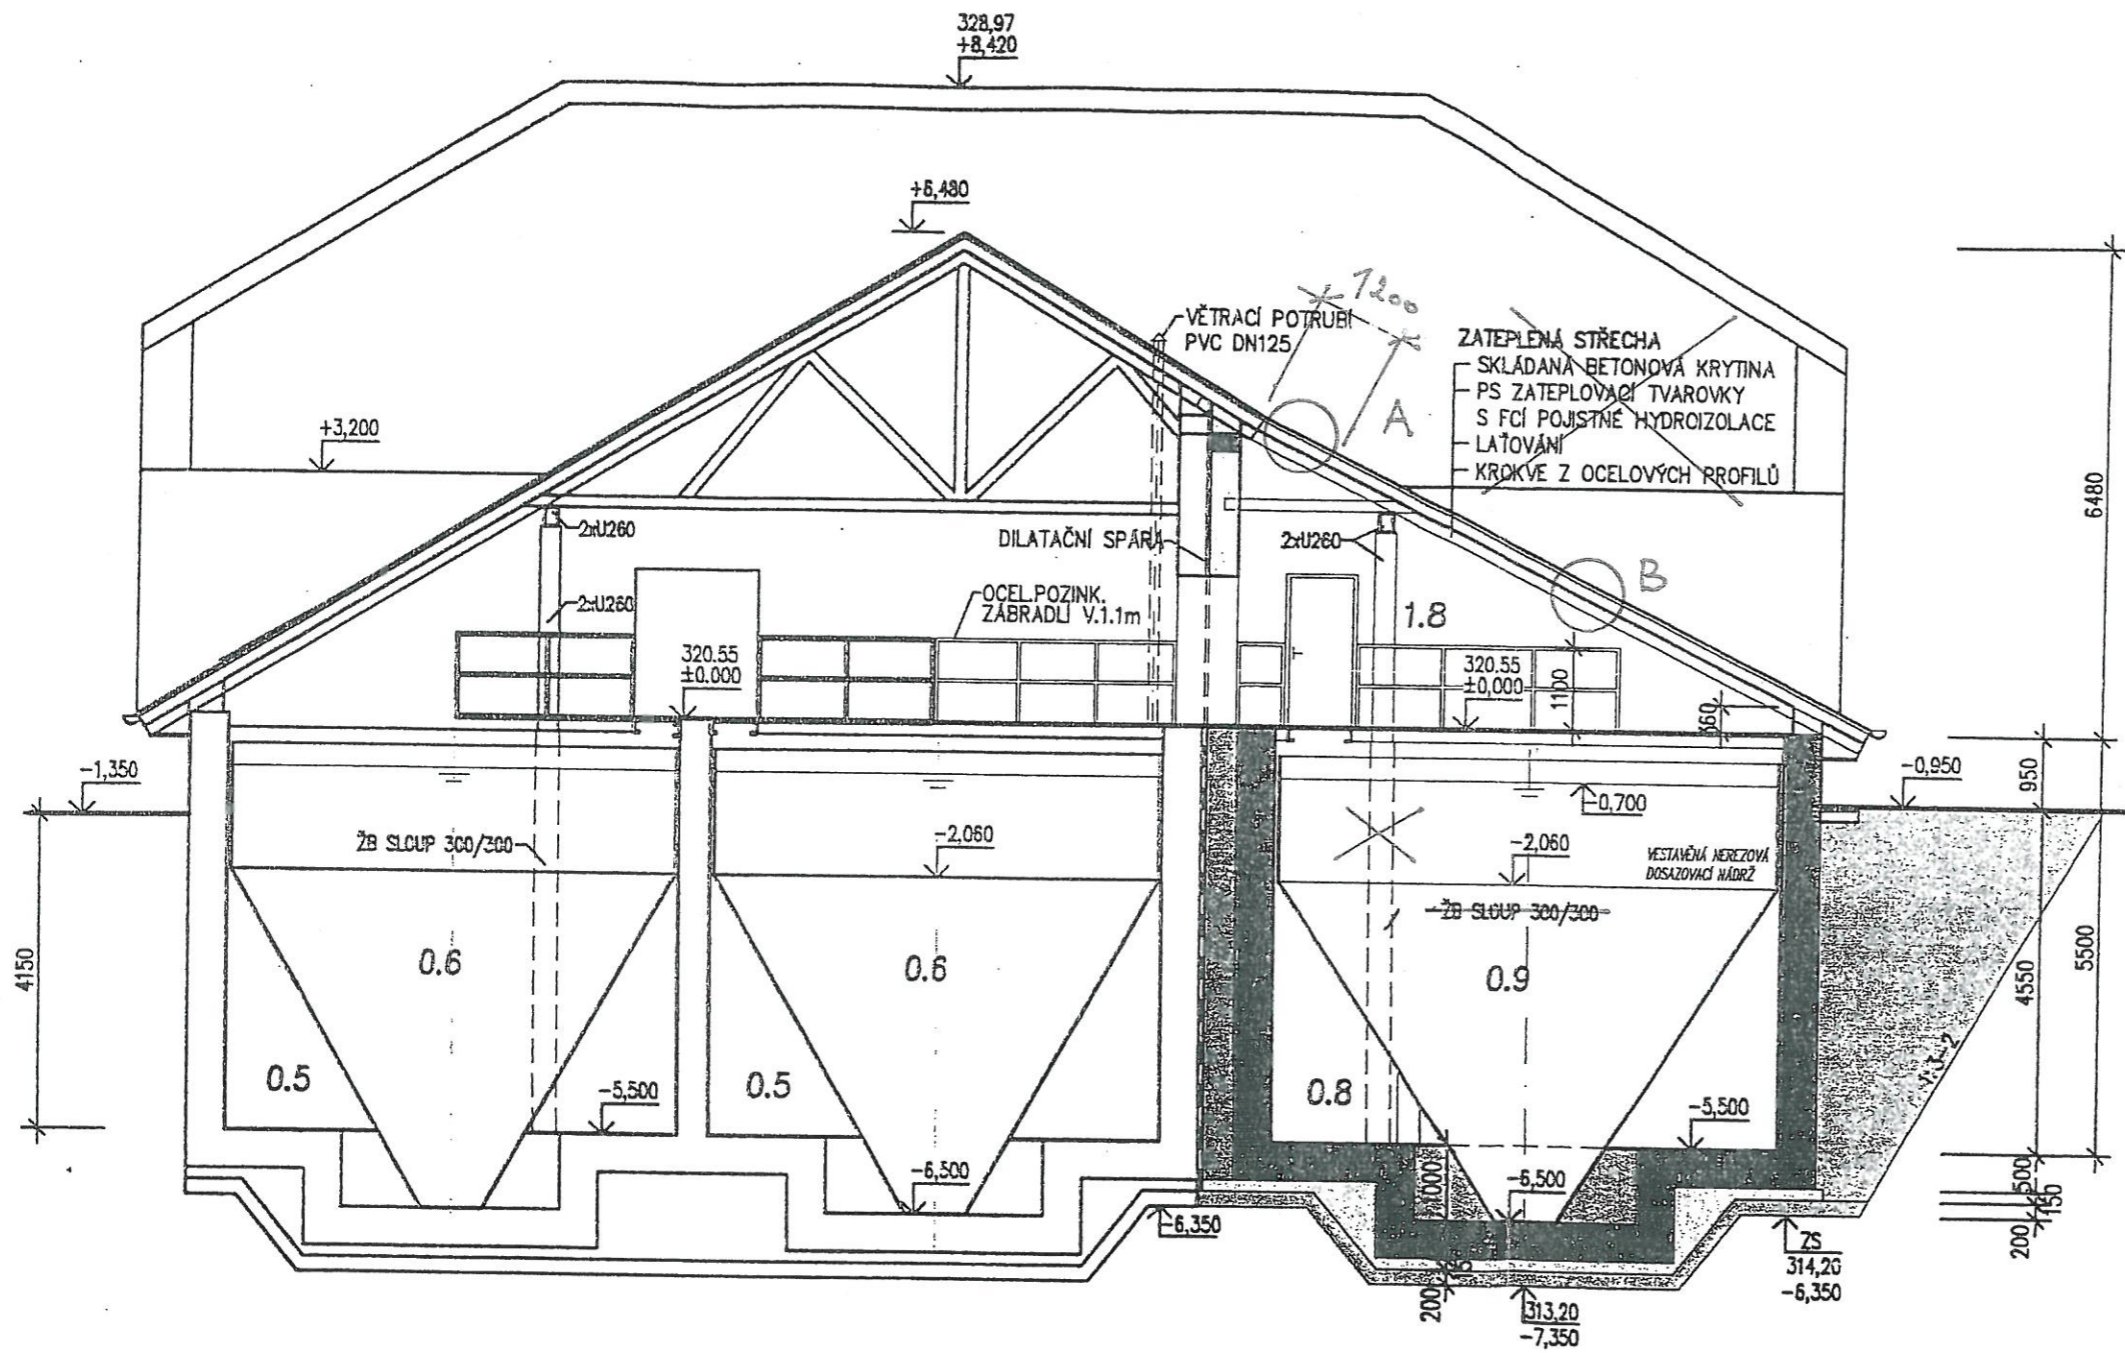

LEGENDA OBJEKTŮ A MÍSTNOSTÍ

0.5	NITRIFIKACE	2 x 70.80 m ²
0.6	VESTAVĚNÁ DOSAZOVACÍ NÁDRŽ	2 x 33.64 m ²
0.8	NITRIFIKACE	100.00 m ²
0.9	VESTAVĚNÁ DOSAZOVACÍ NÁDRŽ	2 x 40.96 m ²
1.8	ZPRACOVÁNÍ KALU	22.27 m ²

LEGENDA KONSTRUKCÍ A MATERIÁLŮ

[Symbol]	NOVÉ KONSTRUKCE
[Symbol]	RUŠENÉ
[Symbol]	STÁVAJÍCÍ KONSTRUKCE
[Symbol]	KONSTRUKCE Z VODOSTAVEBNÍHO ŽELEZOBETONU
[Symbol]	PROSTÝ BETON C30/37
[Symbol]	ZDVO KERAMICKÉ TEPELNĚ IZOLAČNÍ
[Symbol]	IZOLAČNÍ STŘEŠNÍ ŠABLONY TERMOCACH ULOŽENÉ NA LATĚ
[Symbol]	PROSTÝ BETON C30/37
[Symbol]	PROSTÝ BETON C12/15
[Symbol]	HUTNĚNÝ ŠTĚRKOVÝ PODSYP
[Symbol]	HUTNĚNÝ ZEMNÍ OESYP

ZADÁVACÍ
DOKUMENTACE

SKUTEČNĚ
PROVEDENÍ

ZEPRIS s.r.o.
Mezi Vodami 27
143 20 Praha 4
IČ: 25117947
DIČ: CZ25117947

SO 03 – MONOBLOK

VÝŠKOVÝ SYSTÉM: B.p.v.
±0.000=320.55 m.n.m.

HLAVNÍ INŽENÝR ING. HRUBÝ	ZODP. PROJEKTANT ING. HRUBÝ	VYPRACOVAL K. VACHOVÁ	KRESLIL K. VACHOVÁ	KONTROLOVAL ING. LAVIČKOVÁ	SENOVÁŘSKÉ NÁMĚSTÍ 1 ČESKÉ BUDĚJOVICE 37001 tel. 386775111
INVESTOR OBEC PSÁRY	KRAJ STŘEDOČESKÝ	OBEC PSÁRY	ZAK. Č. 998-51	ARCH. Č. 998	
PSÁRY ROZŠÍŘENÍ ČOV			FORMÁT 2xA4	KOPIE 1	
MONOBLOK – ŘEZ A-A			DATUM 04/2009	STUPEŇ TDW	
			MĚŘÍTKO 1:100	VÝKR. Č. 10	
			VÝKR. Č. 10	ČÁST F1	