


SO 03 - MONOBLOK 1:100

ŘEZ B-B

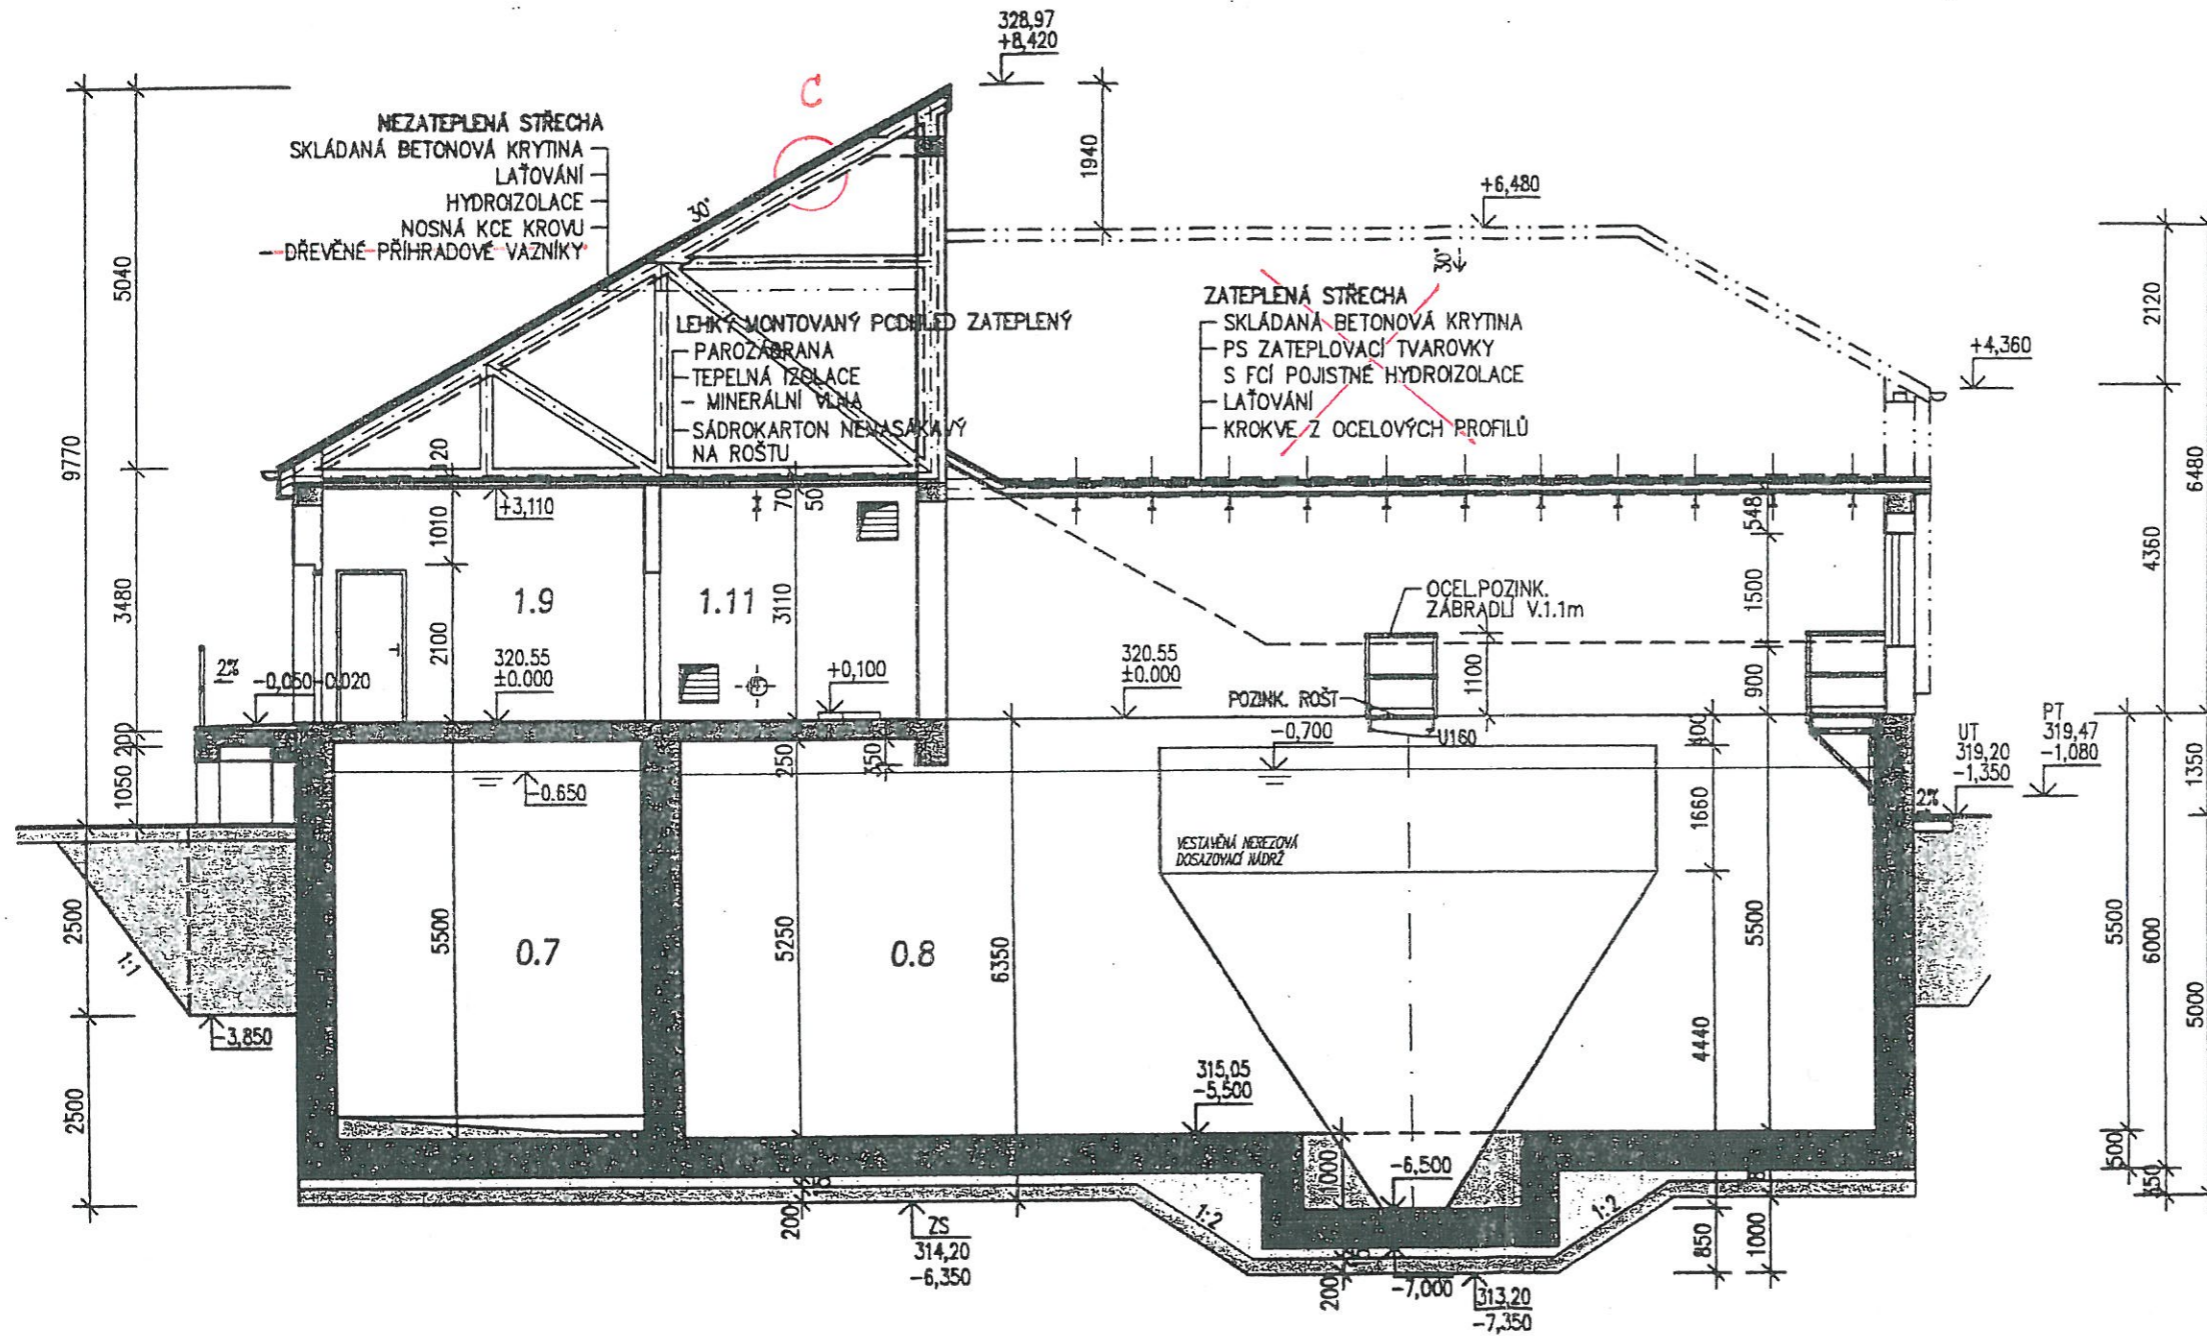

LEGENDA OBJEKTŮ A MÍSTNOSTÍ

| | | |
|------|-----------------|-----------------------|
| 0.7 | DENITRIFIKACE | 28.00 m ² |
| 0.8 | NITRIFIKACE | 100.00 m ² |
| 1.9 | VSTUP | 13.12 m ² |
| 1.11 | ZPRACOVÁNÍ KALU | 22.27 m ² |

LEGENDA MATERIÁLŮ

| | |
|--|--|
| | KONSTRUKCE Z VODOSTAVEBNÍHO ŽELEZOBETONU |
| | ŽELEZOBETON C30/37-XC3 |
| | ZDVO KERAMICKÉ TEPELNÉ IZOLAČNÍ |
| | TEPELNÁ IZOLACE ULOŽENÁ NA LATĚ |
| | PROSTÝ BETON C30/37 - VÝPLŇOVÝ |
| | PROSTÝ BETON C12/15 - PODKLADNÍ |
| | HUTNĚNÝ ŠTĚRKOVÝ PCDSYP |
| | HUTNĚNÝ ZEMNÍ GBSYP |
| | TECHNOLOGIE |

ZADÁVACÍ
DOKUMENTACE

VÝŠKOVÝ SYSTÉM: B.p.v.
±0.000=320.55 m.n.m.

SO 03 - MONOBLOK

| | | | | | |
|--------------------------|-------------------------------|-------------------------|----------------------|------------------------------|---|
| HLAVNĚNĚNTR ING.HRUBÝ | ZODP. PROJEKTANT ING.HRUBÝ | VYPRACOVAL K.VACHOVÁ | KRESLIL K.VACHOVÁ | KONTRÓLOVAL ING.LAVIČKOVÁ | SEKOVĚNÉ NÁMĚSTÍ 1 ČESKÉ BUDĚJOVICE 37001 tel.385775111 |
| INVESTOR OBEC PSÁRY | KRAJ STŘEDOČESKÝ | OBEC PSÁRY | ZAK. Č. 998-51 | ARCH. Č. 998 | |
| AKCE | PSÁRY ROZŠÍŘENÍ ČOV | | | FORMÁT 2x A4 | 1 |
| DESIGN | | | | DATUM 04/2009 | |
| | MĚŘITKO 1:100 | STUPEŇ TDW | VÝKR. Č. 11 | ČÁST F1 | |
| | | | | | |

SKUTEČNĚ
PROVEDENÍ

