


1 ETAPA

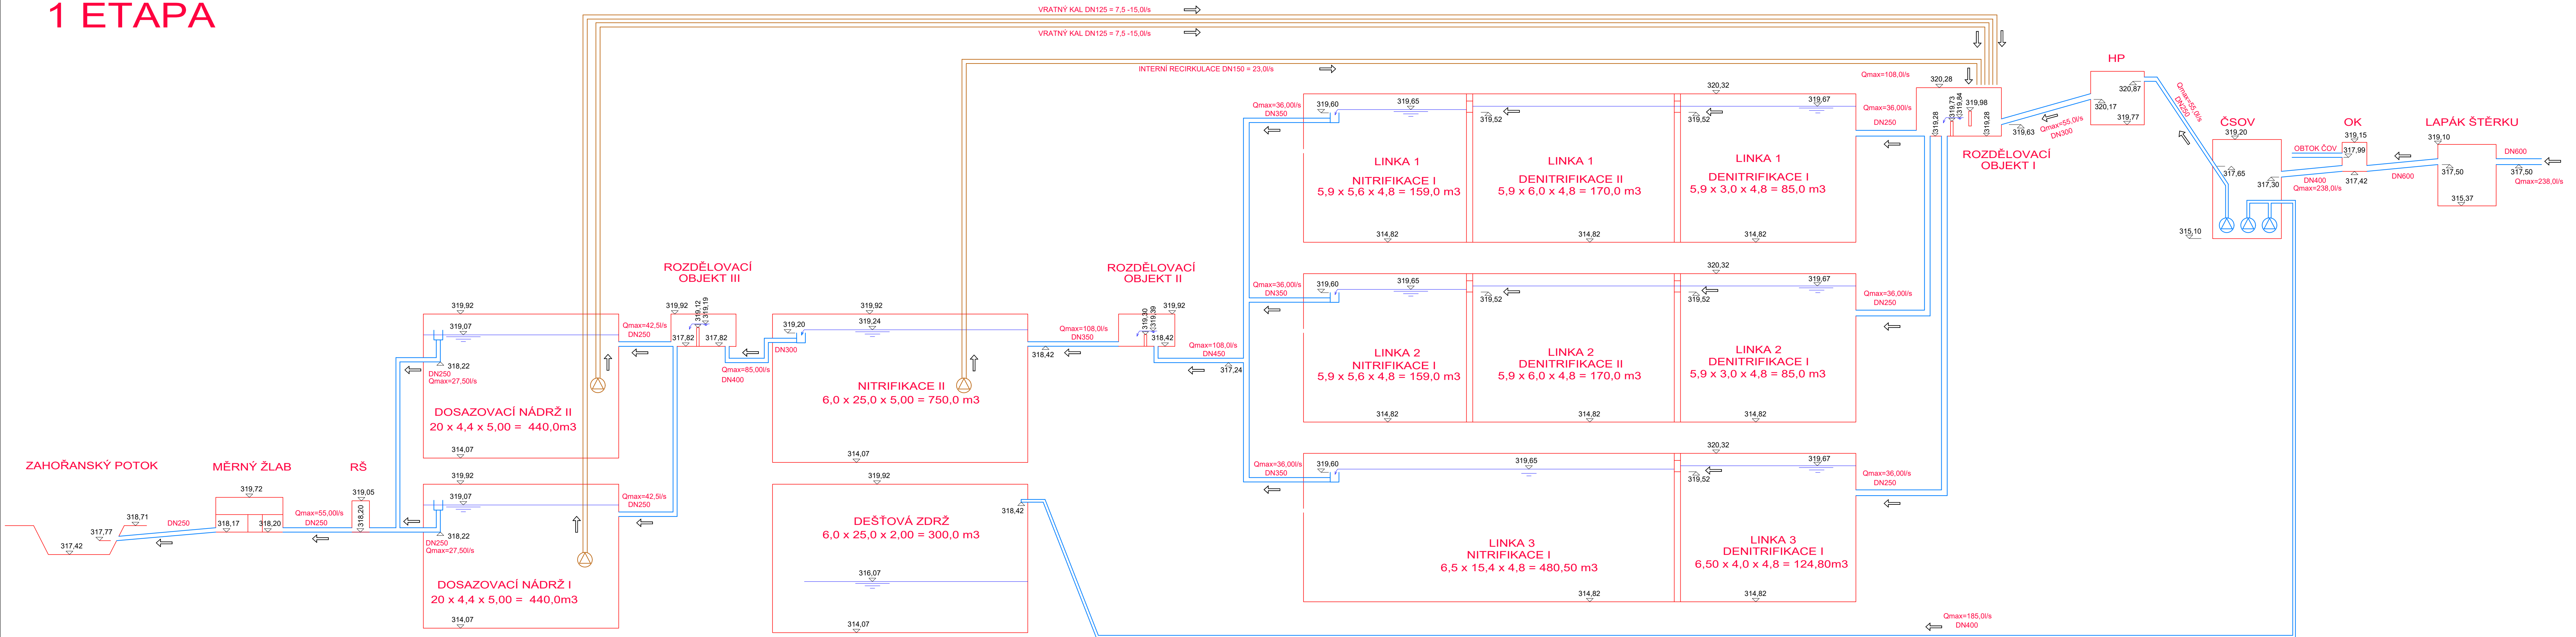

5				
4				
3				
2				
1	ČISTOPIS	14.08.2020	Ing.T.DARIVČÁK	<i>Darivčák</i>
0	K PROJEDNÁNÍ	15.05.2020	Ing.T.DARIVČÁK	<i>Darivčák</i>
ZMĚNA Č.	POPIS ZMĚNY	DATUM	KONTROLOVAL	PODPIS

VYPRACOVAL J. BÍBA	KONTROLOVAL Ing.T.DARIVČÁK	ZODP.PROJ. Ing.J.ŠINTÁK	HIP Ing.J.ŠINTÁK	
MŮ ČERNOŠICE OŽP	OŮ PSÁRY			
INVESTOR: OBEC PSÁRY, PRAŽSKÁ 137, 252 44 PSÁRY	FORMÁT: 3x44	ČÍSLO PARÉ:		
STAVBA: PSÁRY - INTENZIFIKACE ČOV	ÚČEL: DPS			
PROJEKTOVÁ DOKUMENTACE (DSJ) A INŽENÝRSKÁ ČINNOST VČ. ROZPOČTU A VÝKAZU VÝMĚR PRO VYBĚROVÉ ŘÍZENÍ NA DODAVATELE STAVBY DOKUMENTACE TECHNICKÝCH A TECHNOLOGICKÝCH ZAŘÍZENÍ	DATUM: 05/2020	MĚŘÍTKO:		
OBSAH: DOKUMENTACE PRO PROVÁDĚNÍ STAVBY	Č.ZAKÁZKY: 04-01/2020	Č.VÝKRESU:	D.2.D	
PRŮTOKOVÉ SCHEMA-1.ETAPA				