


2 ETAPA

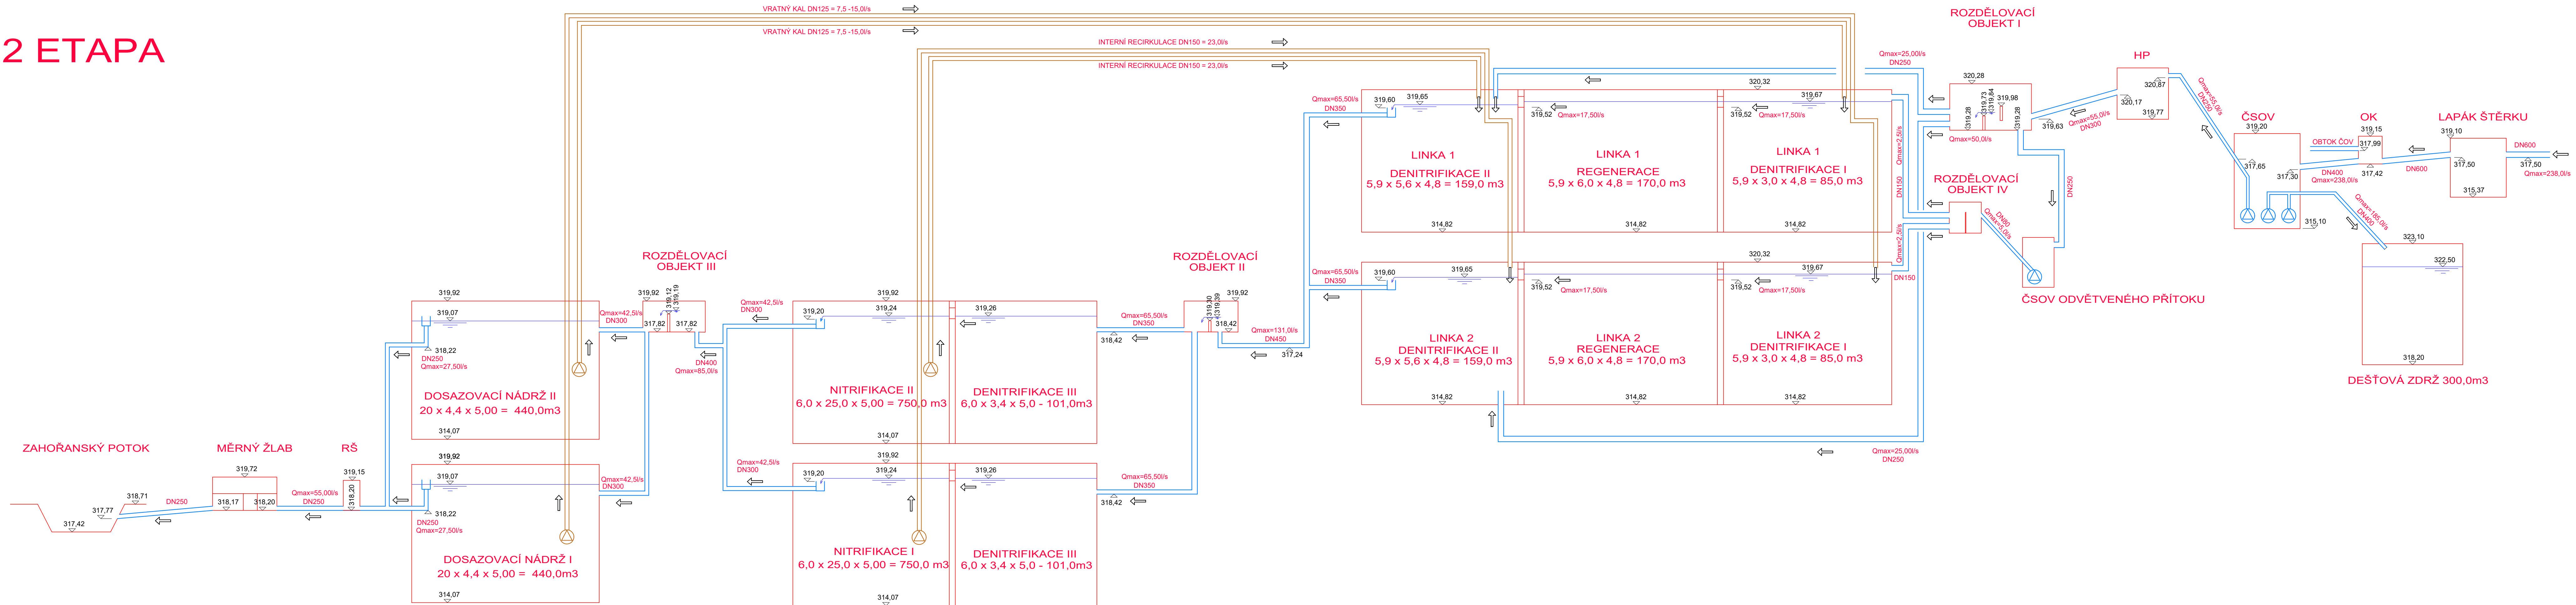

5				
4				
3				
2				
1	ČISTOPIS	14.08.2020	Ing.T.DARIVČÁK	<i>[Signature]</i>
0	K PROJEDNÁNÍ	15.05.2020	Ing.T.DARIVČÁK	<i>[Signature]</i>
ZMĚNA Č.	POPIS ZMĚNY	DATUM	KONTRLOVAL	PODPIS

VYPRACOVAL	KONTRLOVAL	ZODP.PROJ.	HIP	Ing. Jan ŠINTÁK - I.P.R.E. autorizovaná projekční a inženýrská kancelář IČO: 113860996, DIČ: CZ-5809181037 tel.: 353 228 222, fax.: 353 232 751 Držitel certifikátu ISO 9001
J. BÍBA	Ing.T.DARIVČÁK	Ing.J.ŠINTÁK	Ing.J.ŠINTÁK	
MÚ ČERNOŠICE OŽP	OÚ PSÁRY			
INVESTOR:	OBEC PSÁRY, PRAŽSKÁ 137, 252 44 PSÁRY	FORMÁT:	3x44	ČÍSLO PARÉ
STAVBA:	PSÁRY - INTENZIFIKACE ČOV	ÚČEL:	DPS	
	PROJEKTOVÁ DOKUMENTACE (DSJ) A INŽENÝRSKÁ ČINNOST	DATUM:	05/2020	
	VČ ROZPOČTU A VÝKAZU VÝMĚR PRO VÝBĚROVÉ ŘÍZENÍ NA DODAVATELE STAVBY	MĚŘÍTKO:		
	DOKUMENTACE TECHNICKÝCH A TECHNOLOGICKÝCH ZAŘÍZENÍ	kótováno v		
OBSAH:	DOKUMENTACE PRO PROVÁDĚNÍ STAVBY	Č.ZAKÁZKY	04-01/2020	
	PRŮTOKOVÉ SCHEMA-2.ETAPA	Č.VÝKRESU		D.2.E