

Katastrální území
Druh povrchu
Vzdálenost šachet
Číslo šachty – hloubka m

Stoka S_L Podélný řez

Měřítko 1:1000/100

Legenda

— Stávající terén
--- Upravený terén

Kóta upraveného terénu

Hloubka výkopu

Kóta dna potrubí


Kóta dna výkopu

Kóta stávajícího terénu

Srovnávací rovina

Staničení v km, v m

Spád ‰, délka m
Profil, materiál, délka m
Kapacita l/s – rychlost m/s
Návrh l/s – rychlost m/s

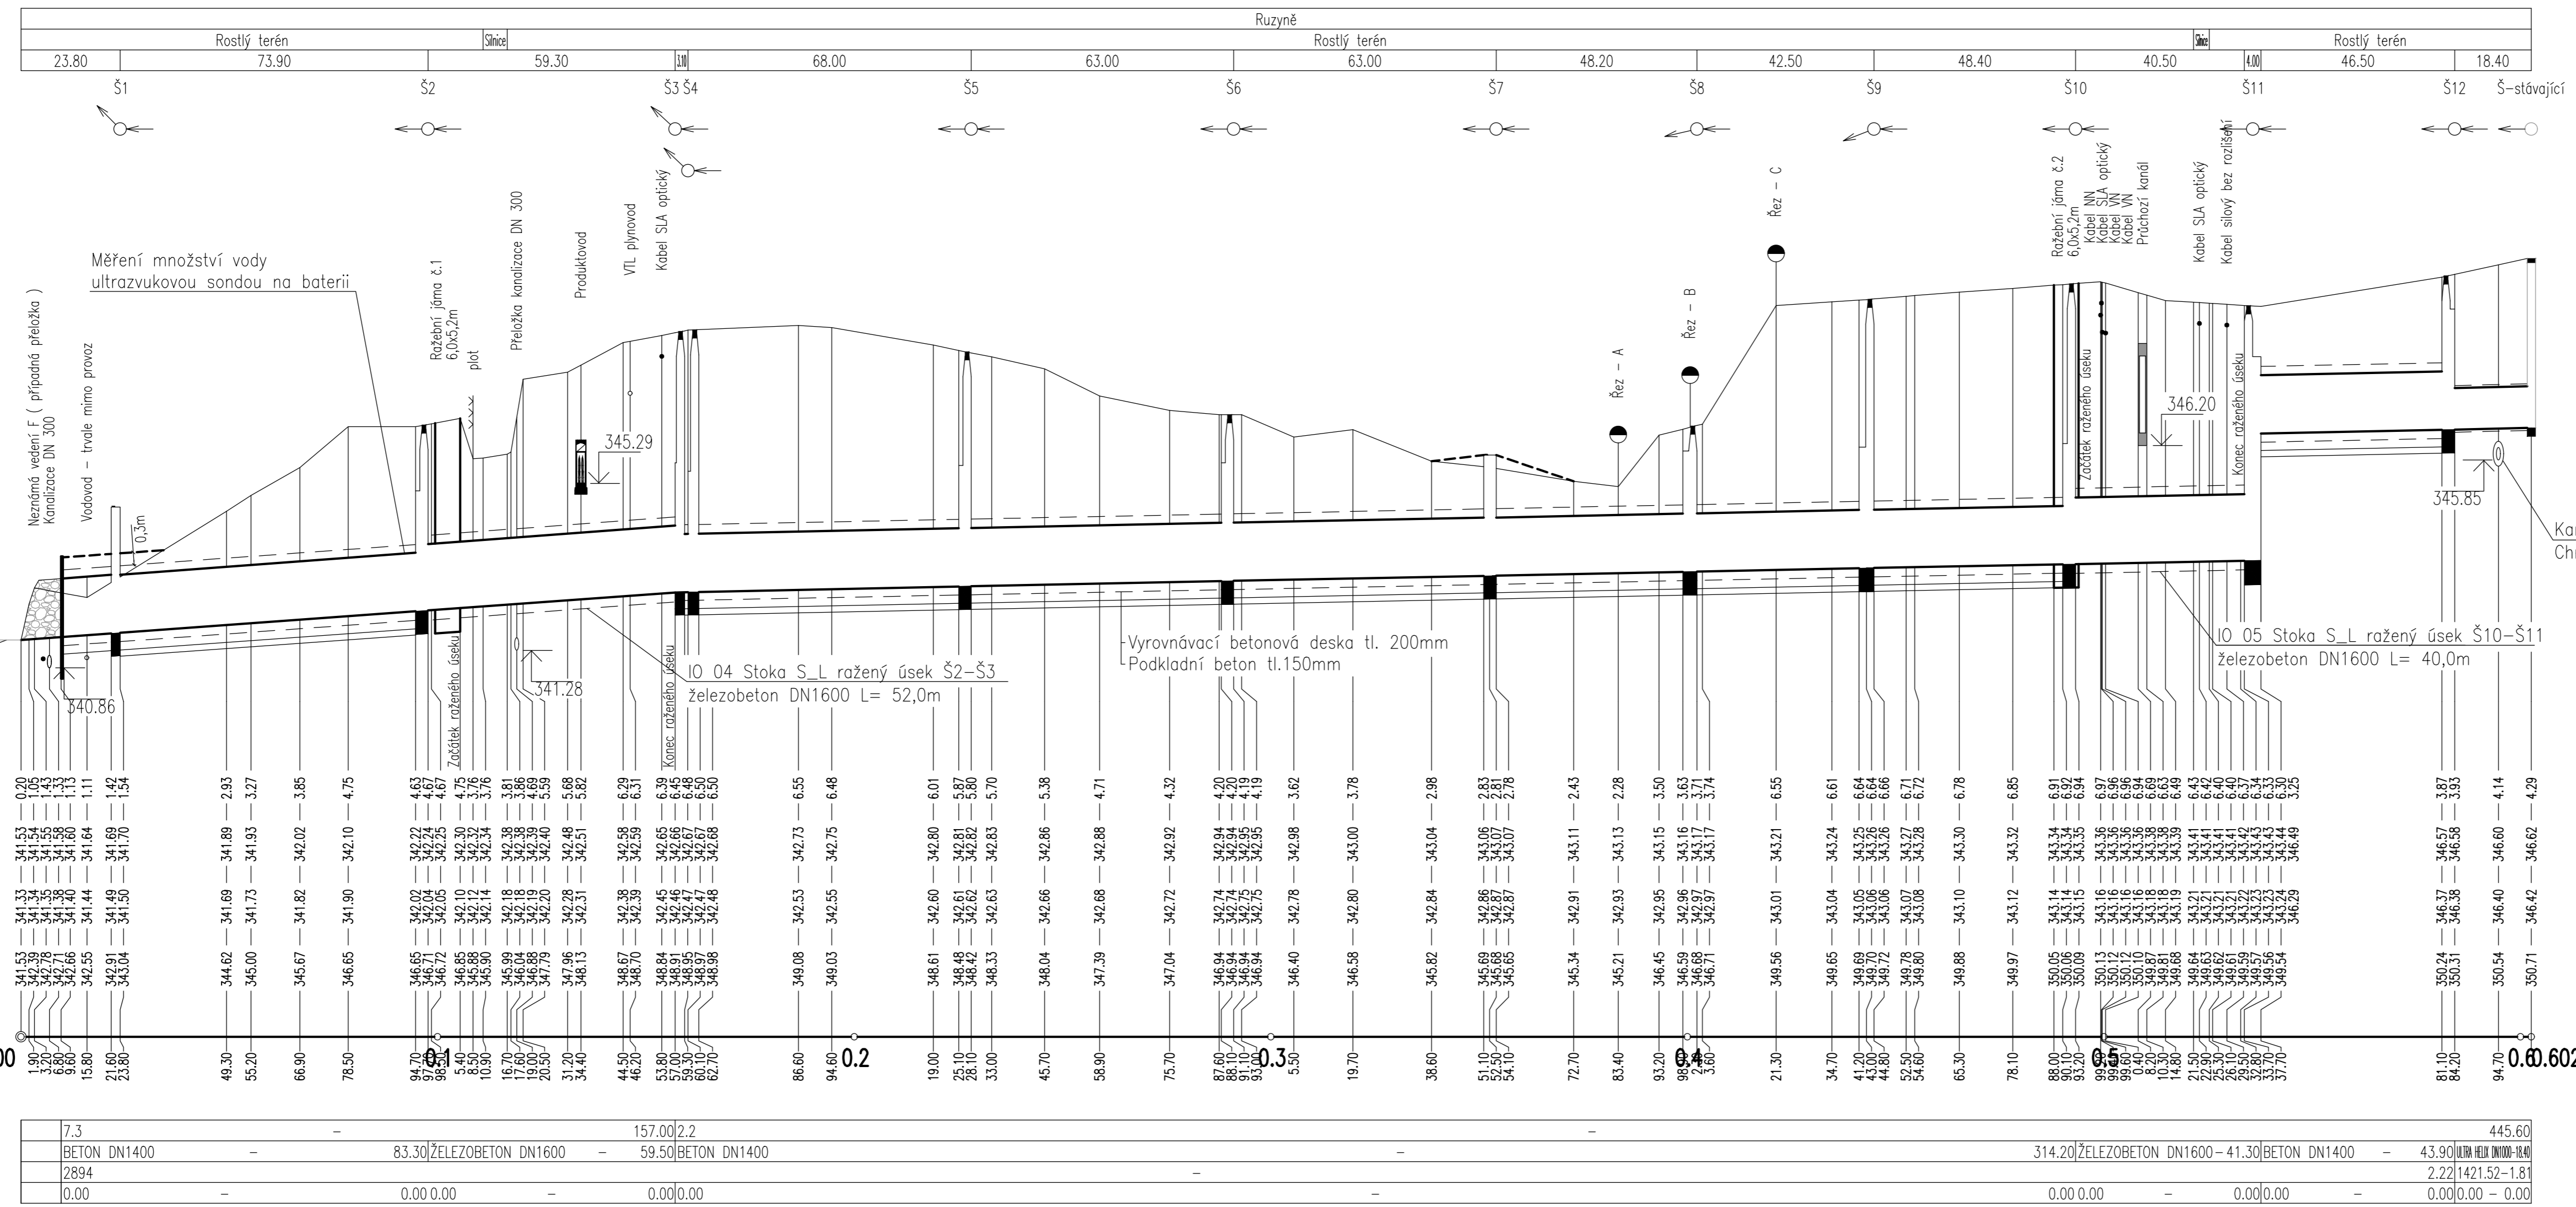

Poznámka:
Kapacita je dána sklonem potrubí 2,2 ‰

5			
4			
3			
2			
1			
0	R00	9.12.2022	P. JANOUŠEK
ZMĚNA Č.	POPIS ZMĚNY	DATUM	KONTROLOVAL

VYPRACOVAL J. KORČMAROŠ	KONTROLOVAL P. JANOUŠEK	ZOOP. PROJ. Ing. J. ŠINTÁK	HIP Ing. J. ŠINTÁK	<p>Ing. Jan ŠINTÁK - I.P.R.E. autorizovaná projekční a inženýrská kancelář 302 14 Kolovrá 2 IČO: 11386096, DIČ: CZ5809181037 tel.: +420 353 228 222, fax: +420 353 232 751 © Držitel certifikátu ISO 9001</p>
STAVEBNÍ ÚŘAD MÚ ŽERNOŠICE, OŽP				
INVESTOR: LETIŠTĚ PRAHA, A.S.				
STAVBA: POSÍLENÍ STOKY S_L NA LETIŠTI PRAHA PROJEKTOVÁ DOKUMENTACE	ÚČEL DUR + DSP	DATUM 10/2022	ČÍSLO PARÉ	
MĚŘÍTKO 1:1000/100	KÓTOVÁNO V m	É.ZAKÁZKY	SPP: 0227008934	02-13/2022
OBSAH: DOKUMENTACE PRO ÚZEMNÍ ROZHODNUTÍ A STAVEBNÍ POVOLENÍ	Č.VÝKRESU _XXX_D11_1_1_0100_201_XX_DR			